
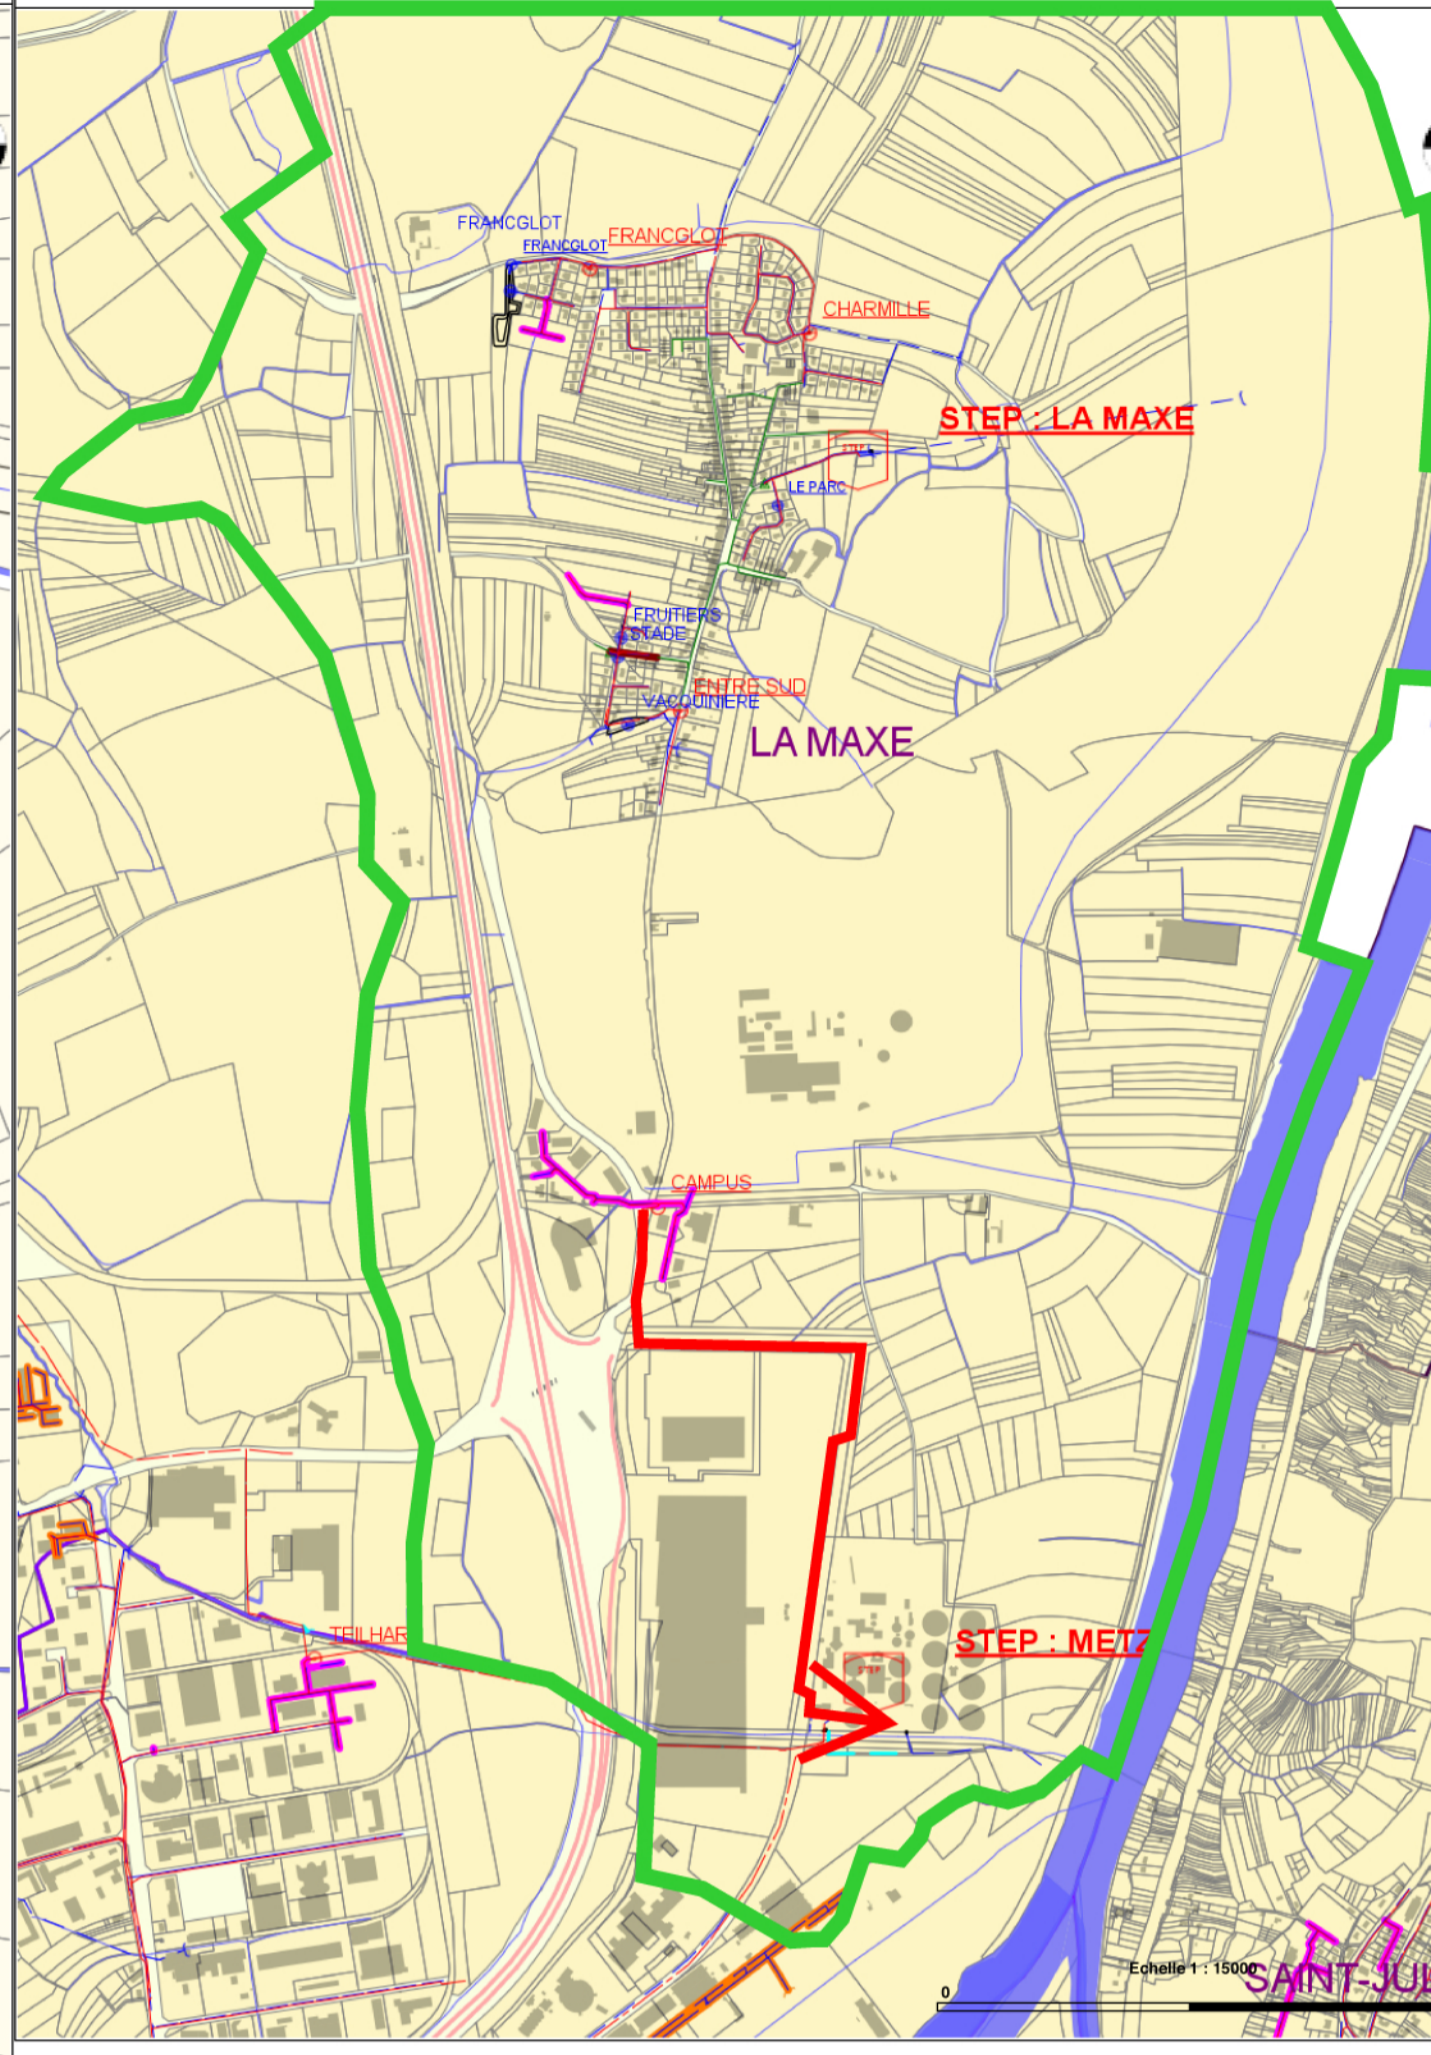


- Canalisations
- Canalisation Hors Inventaire
- Canalisation Eau Usée
- Canalisation Hors Service
- Canalisation Unitaire
- Canalisation Eau Pluviale
- Ouvrages Extérieurs
- Emprises des Ouvrages
- Non enterré
- Enterré
- Autres Ouvrages
- Rejet ou Reprise
- Rejets EP
- Rejet Hors Inventaire
- Exutoires
- Exutoire EP
- Déversoirs
- Déversoir d'Orage
- DO Unitaire
- Stations et Bassins
- Poste Anticrue
- Poste Anticrue
- Station Epuration
- Station d'Epuration
- Station de pompage
- Station de Relevage EP
- Station de Relevage EU
- Bassin d'Orage
- BO 1 Intégré
- BO 2 Intégré

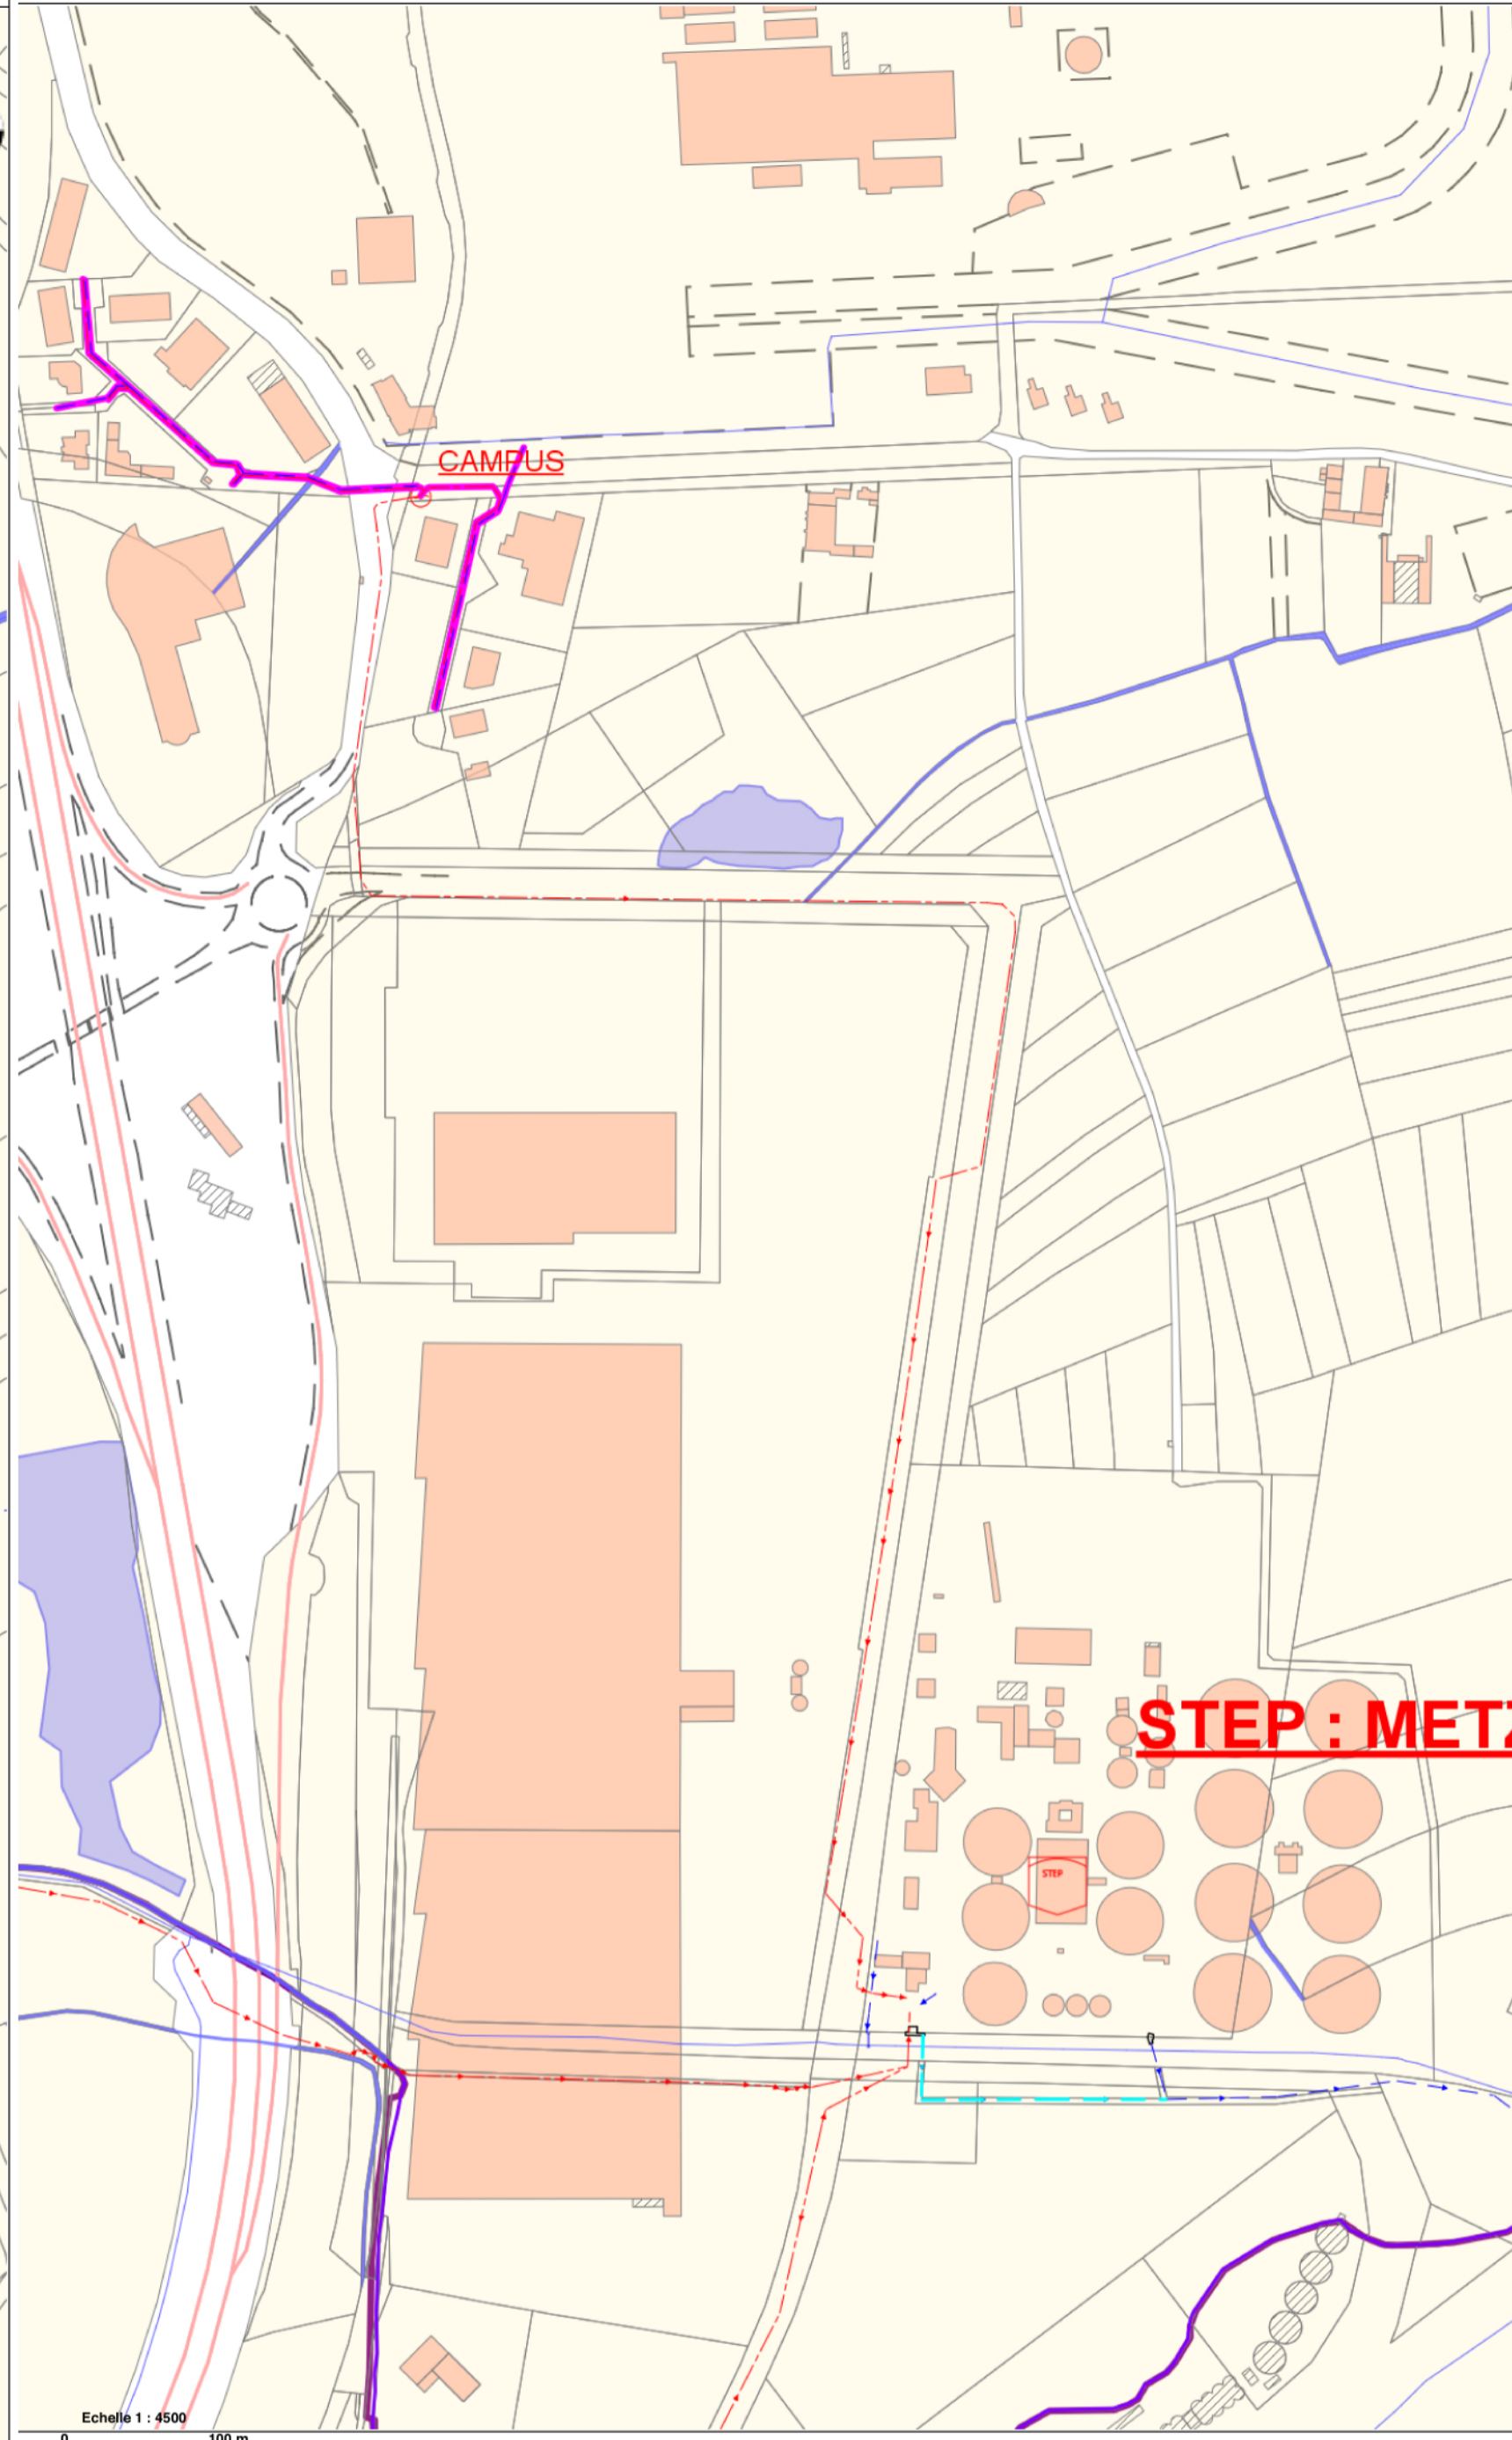

Commune de
LA MAXE

PLAN LOCAL D'URBANISME

PLAN DU RESEAU ASSAINISSEMENT

PLU approuvé le : 27 janvier 2020

Révision générale
Préscription par délibération
du 28/04/2016