


AIN-T-MARTIN

LONGEVILLE-LES-ME

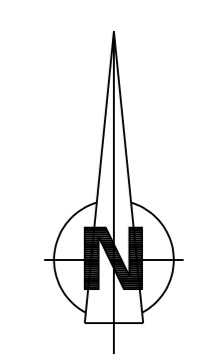

LEGENDE	
RESEAU	EQUIP-SPECIAUX
1 ER ETAGE	PLAQUE PLENE
2 ER ETAGE	POST SOLANT
3 ER ETAGE	COMPTEUR GENERAL
4 ER ETAGE	STABILISATEUR
5 ER ETAGE	ANTI REVER
6 ER ETAGE	CONI DE REDUCTION
7 ER ETAGE	RESERCTEUR DE PRESSION
8 ER ETAGE	VENTOUSE
9 ER ETAGE	PURIF POTESTELLE
10 ER ETAGE	PERCE VITASSE
11 ER ETAGE	CLAPET ANTI-RETOUR
12 ER ETAGE	POST A BUCHE
13 ER ETAGE	FOURREAU DE PROTECTION
14 ER ETAGE	SOUPAPE DE DECHARGE
15 ER ETAGE	STABILISATEUR SPECIEMENT
16 ER ETAGE	INDIMETRE
17 ER ETAGE	APPAREIL CALORISATION
18 ER ETAGE	SOUPAPE ANTIBLETER
19 ER ETAGE	PROTECTION CATHOIQUE
20 ER ETAGE	MESURE ACCOUSTIQUE
21 ER ETAGE	CHASSE D'EGOUT
22 ER ETAGE	
23 ER ETAGE	
DEFENSE INCENDIE	FRONT-REF
ADJUC BRUT-REF	SOLE-REF
ADJUC BRUT-GRAV	ELECTRIQUE REF
ACCROUPEMENT	DEGRADATION
REF-DISTRIBUTION	DEGRADATION REF
RESEAU-RESERVE	RESEAU-RESERVE
SURPRESS REJUT	REUSE-REF
TRANSBRET	RESEAU IS
INDUSTRIEL GRAV	RESEAU PREVE
INDUSTRIEL REF	
INDUSTRIEL SUR	
TYPE DE TRONCON	
COMMUNAL	SYNDICAL
INTERCOMMUNAL	PRIMAIRE
NON POTABLE	
EQUIP-INCENDIE	
FEUARD INCENDIE	
HYDRANT	
POTEAU INCENDIE DE 80	
POTEAU INCENDIE DE 100	
POTEAU INCENDIE DE 150	
BOUCHE INCENDIE DE 80	
BUCHE INCENDIE	
BUCHE INCENDIE	
BUCHE INCENDIE	
POTEAU INCENDIE PREVE	
VANNE VANNE-PRELOC	
VANNE MEPLATE	
VANNE METRESE	
VANNE PAILLON	
VANNE	
VANNE HYDRAULIQUE	
VANNE A DE TOUR	
VANNE BUCHE	
VANNE FERME	
VANNE ECLATE	
OUVRAGE	
STATION DE TRAITEMENT	
INSTALLATION DE POMPAGE	
RESERVOIR SEMI-ENTRE	
RESERVOIR DOUBLE	
RESERVOIR SUR TOIT	
RESERVOIR SUPERFICELLE	
REGARD	
ACCES SAPEUR	
SOURCE DE CAPTAGE	
PURAGE	
PUITS	
BACHE	
REGARD DE CAPTAGE	
DESSABLEUR	
BASSE CHASSE CHAMBRE DE REUNION	
REPARTITEUR	
EQUIP-PUBLIC	
BORN FONTAINE	
FONTAINE BORNIST DE POMPAGE	
BOUCHE DE LAVAGE	
RESERVOIR DE CHASSE	
POTEAU AGRICOLE	
WC	
PURAGE D'ASPIRATION	
LAVOIR	
ABREUVOIR	
BOUCHE DE LAVAGE VENTOUSE	
BOUCHE D'ARRIAGE	
ABONNE	
NORMAL	HOPITAL CLINIQUE
INDUSTRIEL	BRANCHEMENT COLLECTIF Ø=60
INDIVISIBLE	
V.I.P GRANDE SURFACE	

VEOLIA EAUX


moselle des eaux

CENTRE ALFC
 101, Rue des Arches
 57000 METZ Cedex 03 R.P. 09043
 TEL : 03.87.03.44.00
 FAX : 03.87.03.44.00

SERVICE METZ
 8 rue Thibault de Champagne
 57000 METZ Cedex 03 R.P. 20771
 TEL : 03.87.03.44.00
 FAX : 03.87.03.44.00

DEPARTEMENT DE LA MOSELLE

Commune de METZ

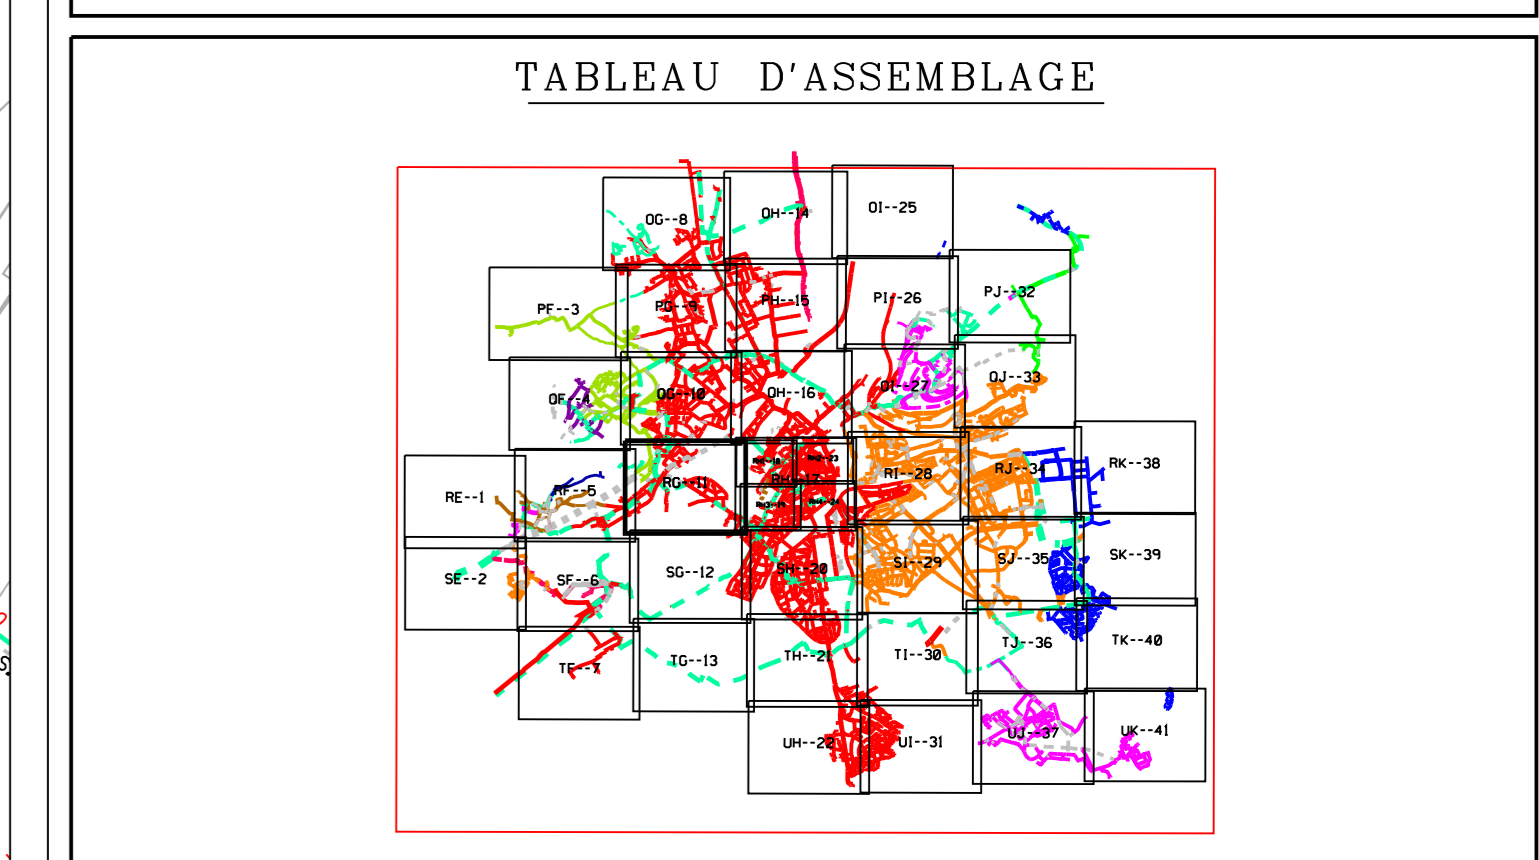

PLAN DU RESEAU D'EAU POTABLE

CONTRAT N° : ZH001	PLAN N° : RG-11	ECHELLE : 1/2000
Des. par : C.GUILLOT	Des. le : 25/01/2001	Mis à Jour le : 15/04/2015
Vérifié par : C.VARNIER	Vérifié le : 16/04/2015	Visa : VARNIER