


PLAN DE DECOUPAGE
DES PLANCHES ECHELLE 1/1200

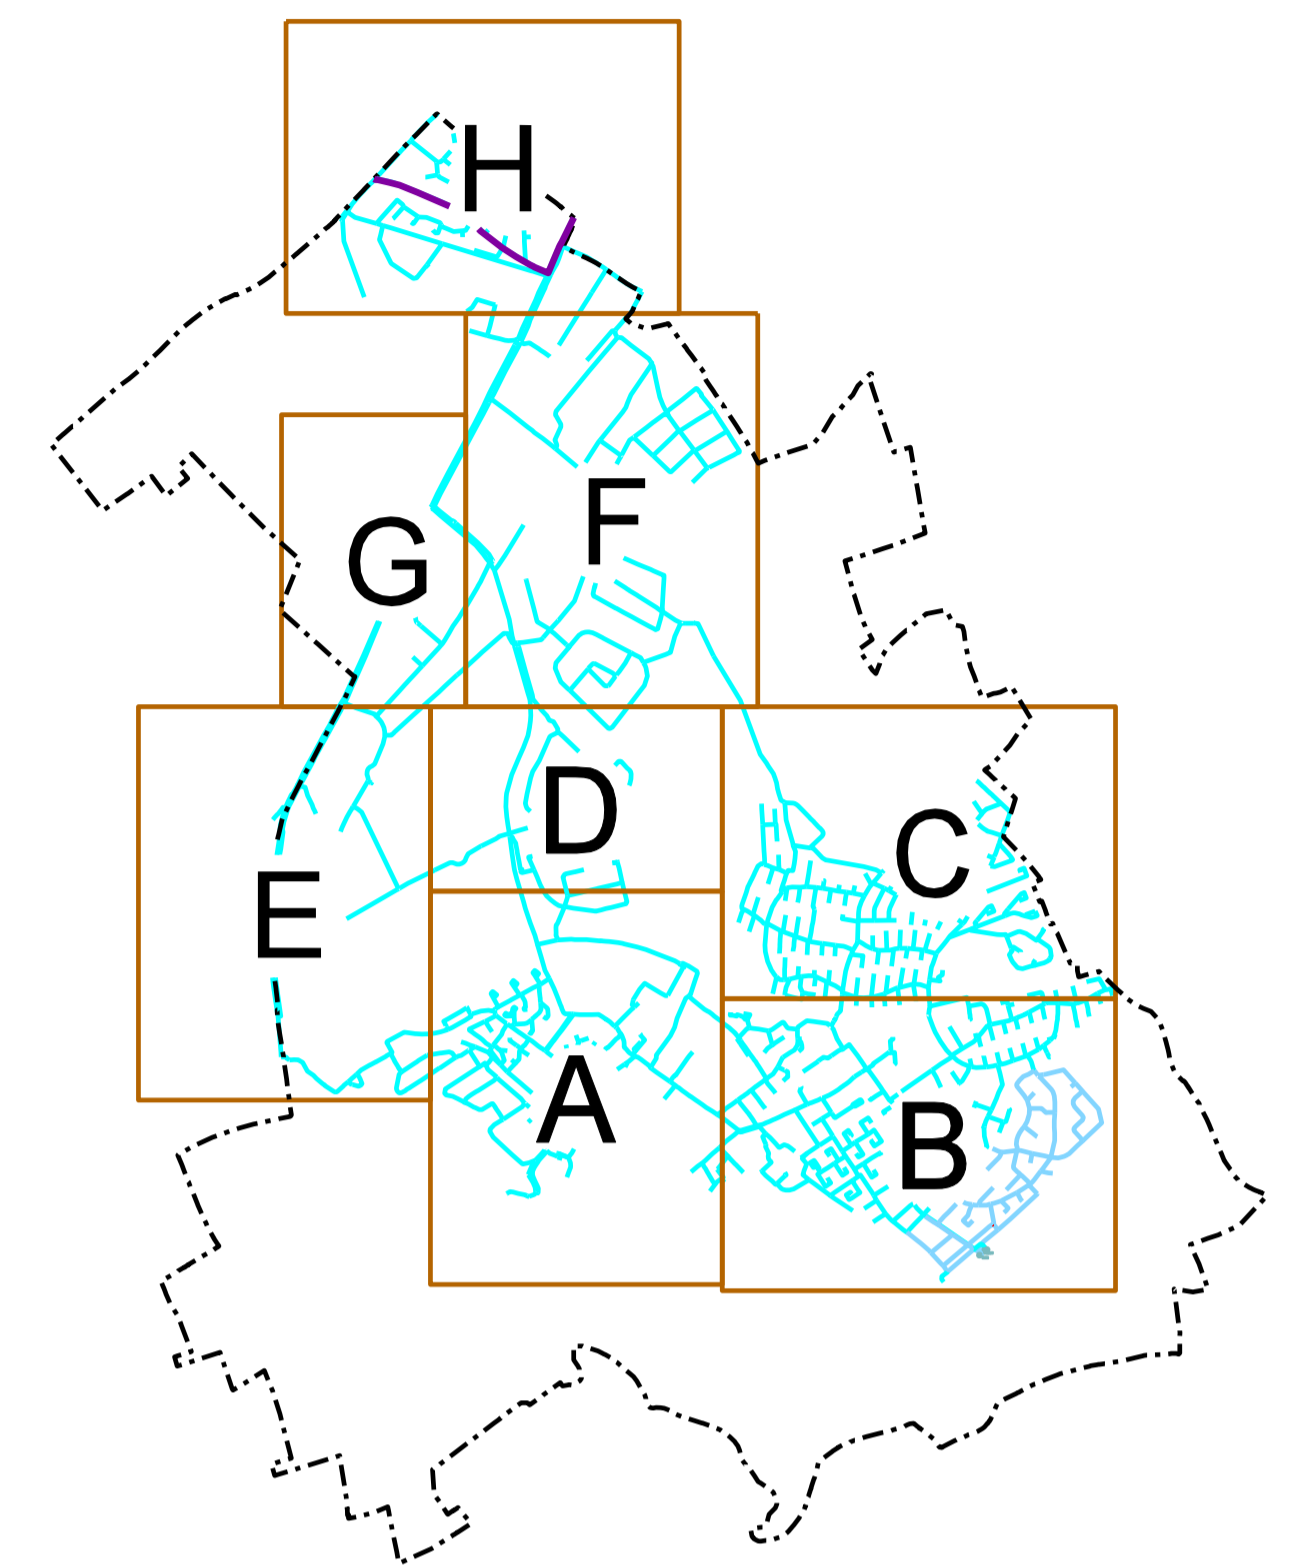

DEPARTEMENT DE LA MOSELLE

SERVICE DES EAUX DE MONTIGNY

COMMUNE DE MARLY

Exploitation 57 10 02

Reseau d'eau potable

STATION DE PRODUCTION	STABILISATEUR DE PRESSION	REDUCTEUR DE PRESSION	PURGE	LIMITE DE COMMUNE
STATION DE REPRISE	BOITE A BOUE	QUART DE TOUR	VENTOUSE	LIGNE PILOTE
SURPRESSEUR	VANNE	PLAQUE D'EXTREME	COMPTEUR	DISTRIBUTION
RESERVOIR	VANNE FERMEE	BORNE INCENDIE	MICROVENTOUSE	REFOULEMENT
REGARD	CLAPET	POTEAU INCENDIE	VIDANGE	HORS-SERVICE

Date d'impression : 04/07/2011

57002 E 1A1 7000 000	00	04/07/2011	A.SECUR		EMISSION ORIGINALE	P.BASTEN		
Codification	Ind.	Date	Etabli par	Visa	Nature des modifications	Date	Verifié/Approuvé	Visa

Echelle 1 / 7000	PLAN D'ENSEMBLE
Format A 1	



CENTRE
ALSACE-LORRAINE



CODIFICATIONS 571002 E 1A1 7000 000 00

La position, la nature des cotations, et la géométrie des fonds de plan sont données à titre indicatif. Etes n'engagent en aucun cas la responsabilité de la société émettrice du plan. Toute précision nécessaire sera confirmée par relevé de terrain ou sondage.