


- Canalisations
 - Canalisation Unitaire
 - Canalisation de Surverse de Sécurité
 - Canalisation Privée
 - Canalisation Eau Pluviale
 - Canalisation Eau Usée
- Ouvrages Extérieurs
 - Emprises des Ouvrages
 - Non enterré
 - Enterré
 - Autres Ouvrages
 - Rejet ou Reprise
 - Rejets EP
 - Rejets EU
 - Exutoires
 - Exutoire EP
 - Rejet ou Reprise
 - Rejets AR
- Déversoirs
 - Déversoir de Sécurité
 - DS Autre Réseau
 - Déversoir d'Orage
 - DO Unitaire
- Stations et Bassins
 - Station de pompage
 - Station de Relevage EU
 - Poste Anti-crise
 - Poste Anti-crise
 - Bassin d'Orage
 - BO 2 Intégré
 - Station Epuration
 - Station d'Épuration

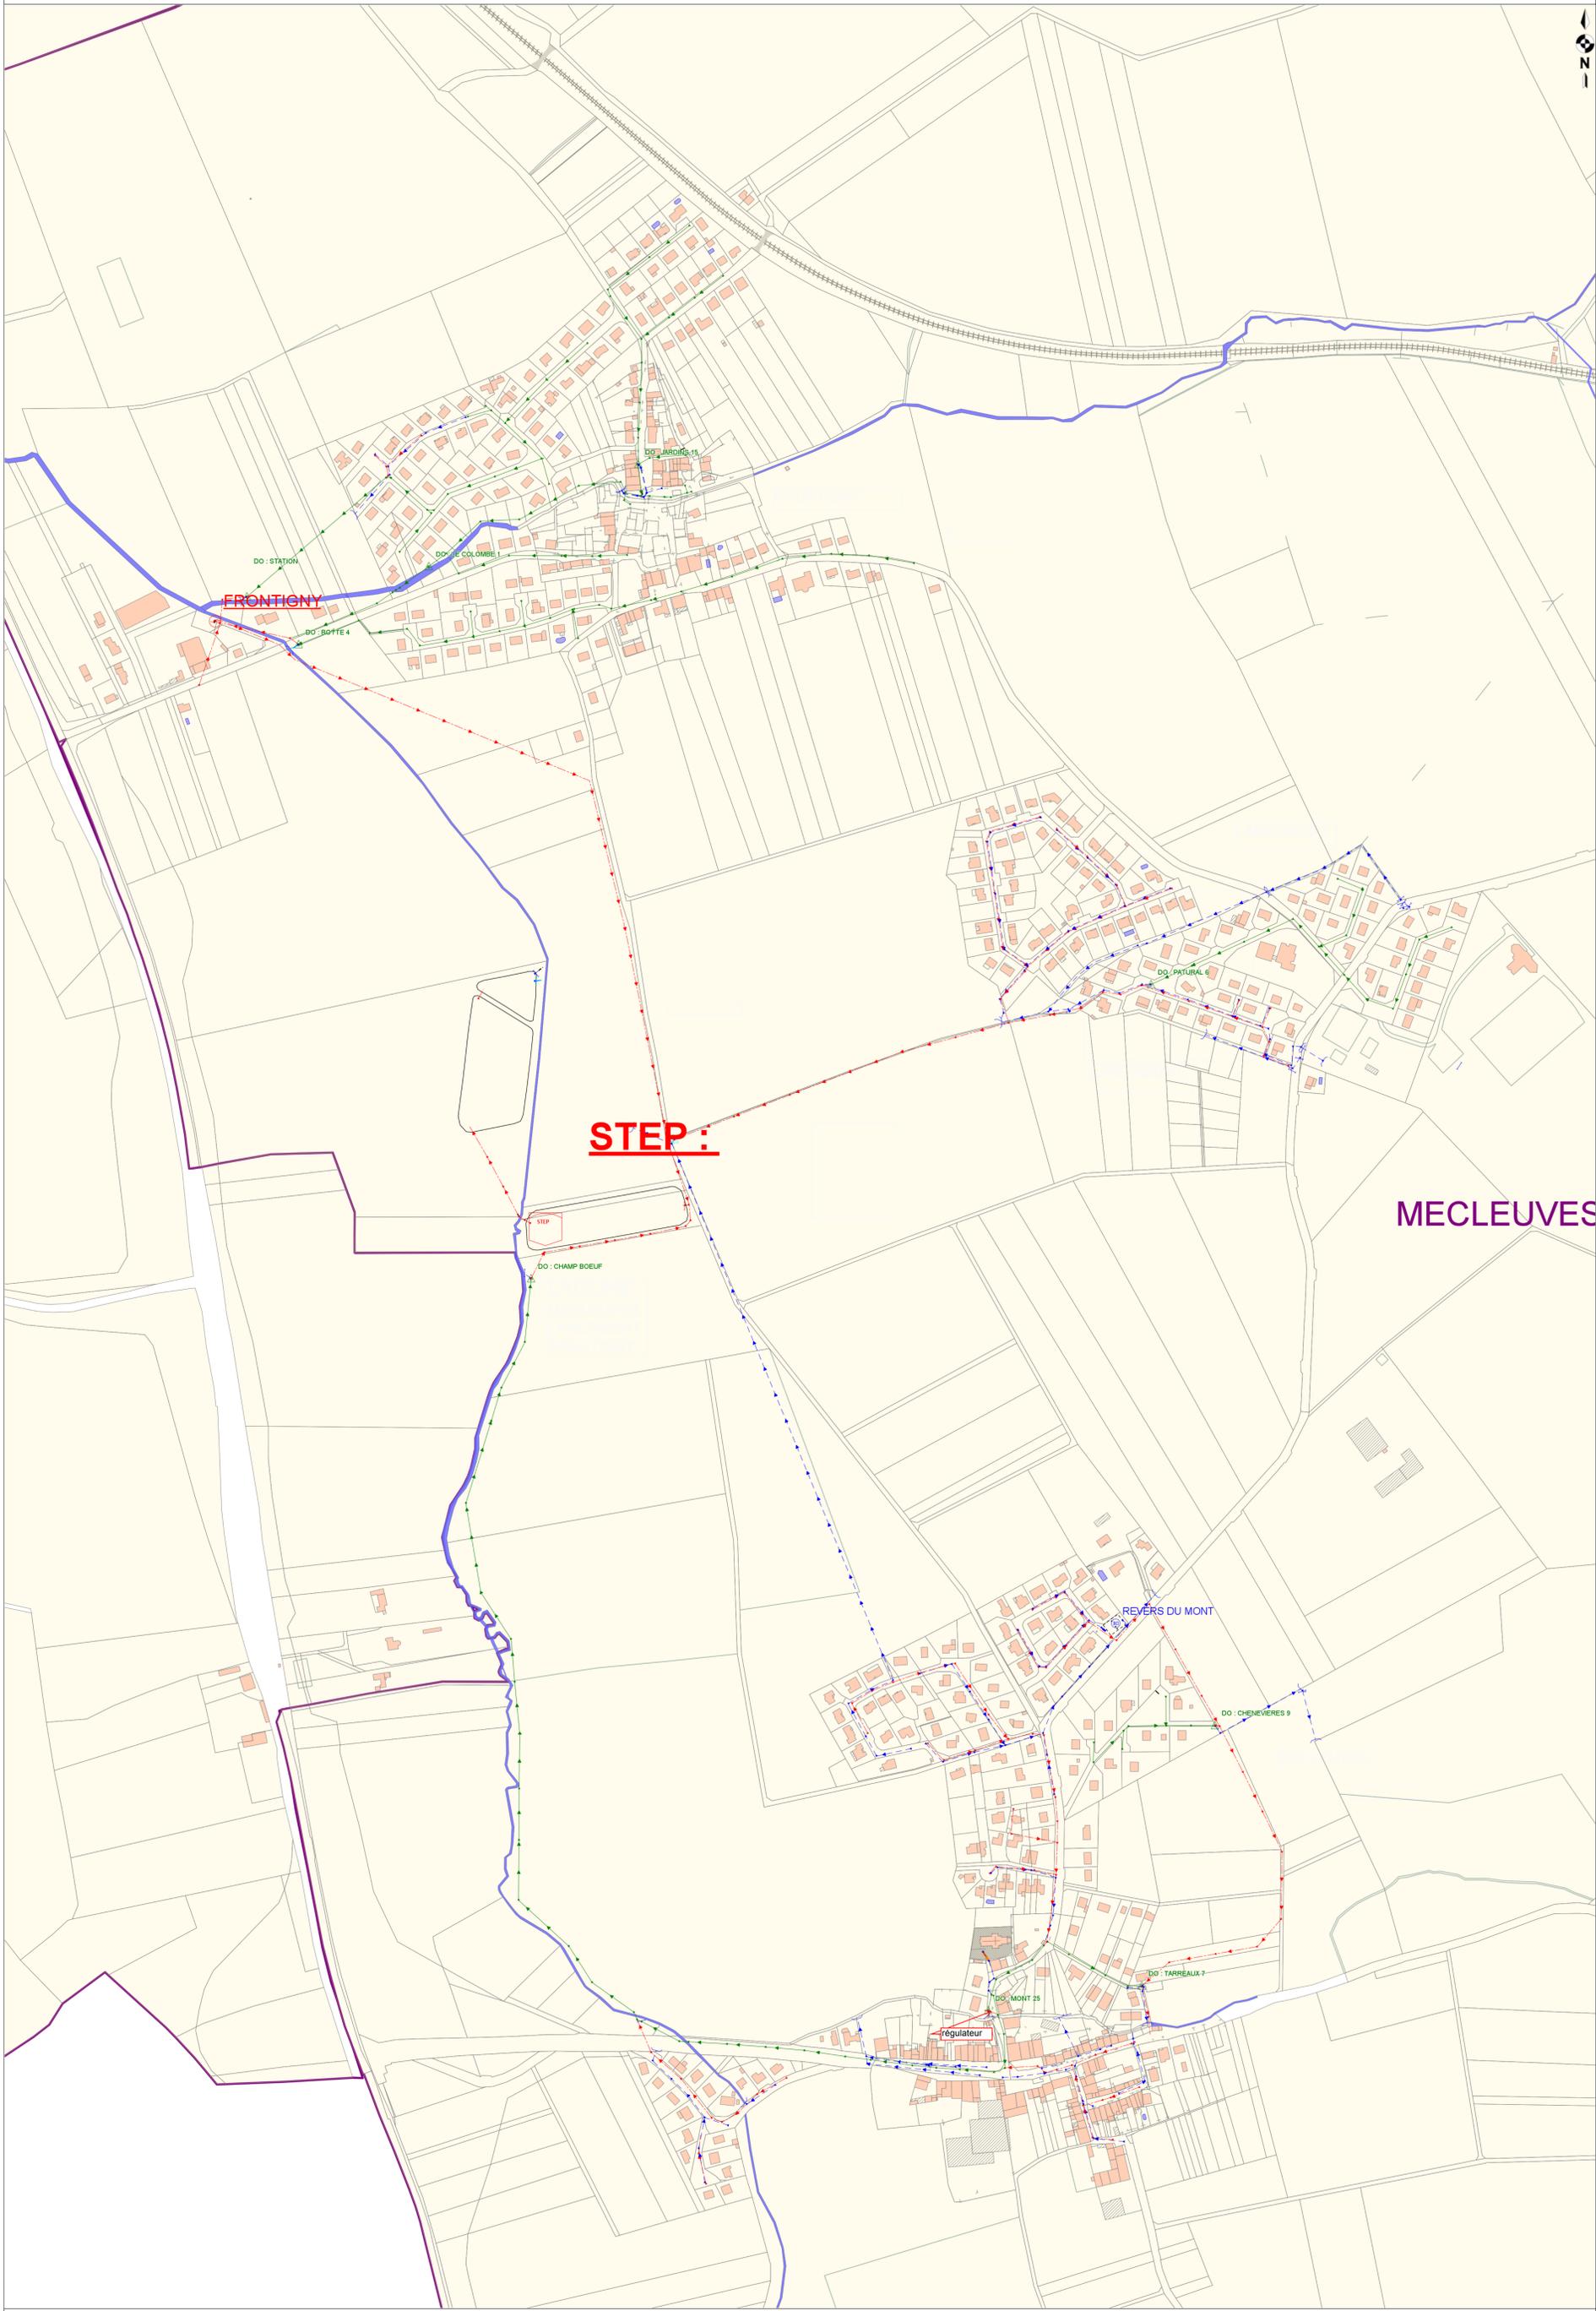

MECLEUVES

STEP :

FRONTIGNY

régulateur

REVERS DU MONT