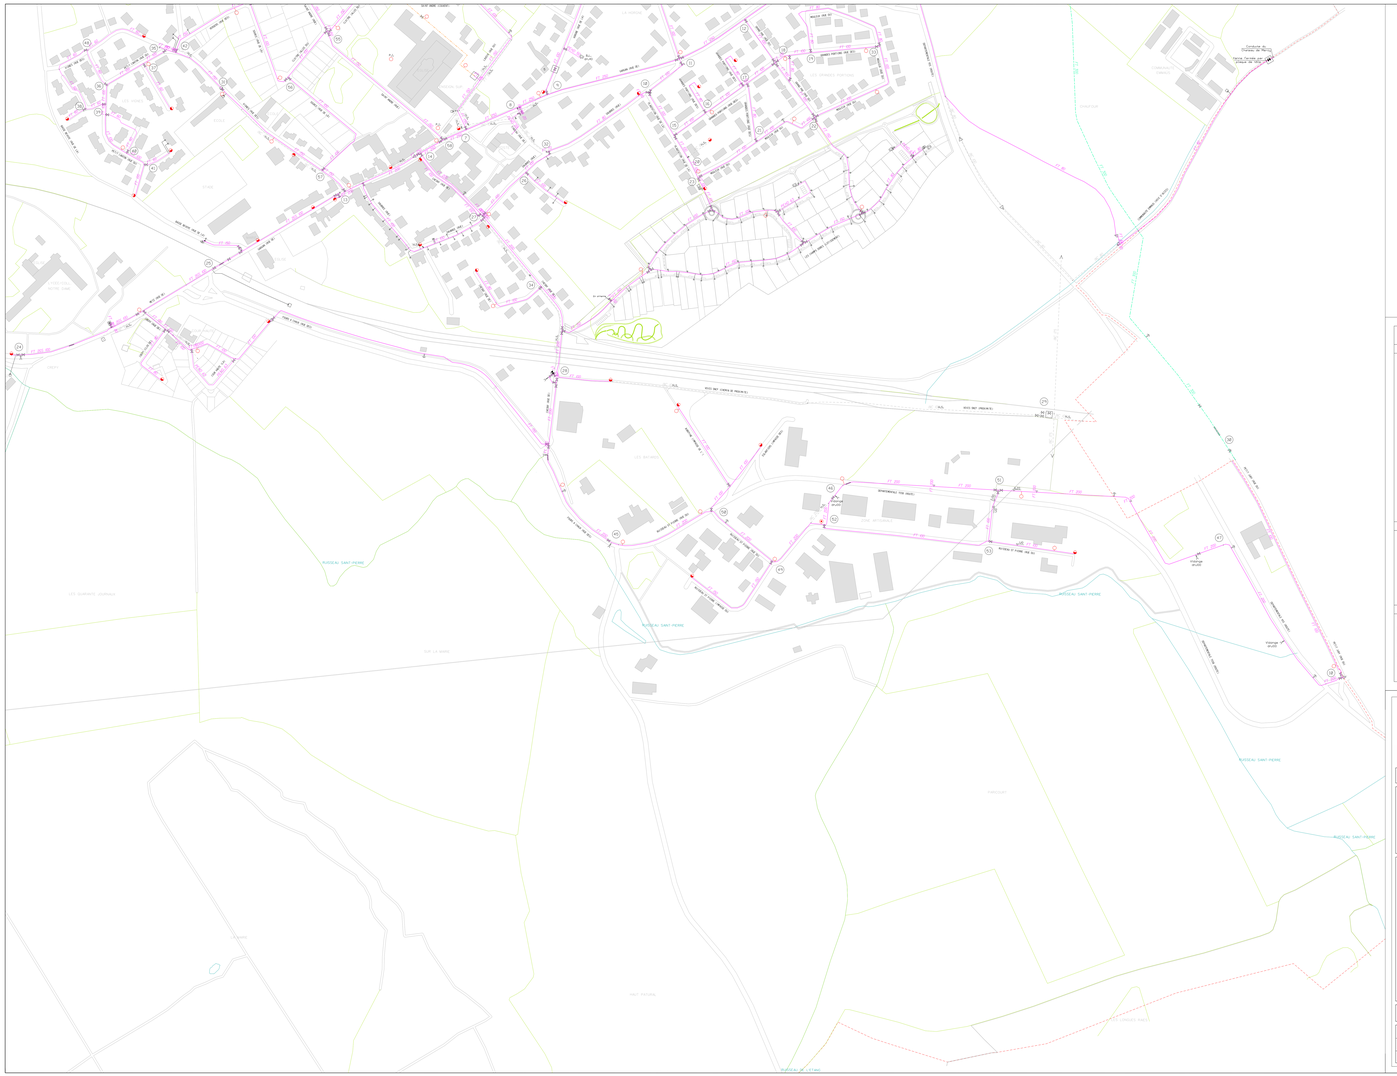

LEGENDE

RESEAU

- 1 ER ETAGE
- 2 EME ETAGE
- 3 EME ETAGE
- 4 EME ETAGE
- 5 EME ETAGE
- 6 EME ETAGE
- 7 EME ETAGE
- 8 EME ETAGE
- 9 EME ETAGE
- 10 EME ETAGE
- 11 EME ETAGE
- 12 EME ETAGE
- 13 EME ETAGE
- 14 EME ETAGE
- 15 EME ETAGE
- 16 EME ETAGE
- 17 EME ETAGE
- 18 EME ETAGE
- 19 EME ETAGE
- 20 EME ETAGE
- 21 EME ETAGE
- 22 EME ETAGE
- 23 EME ETAGE
- 24 EME ETAGE
- 25 EME ETAGE
- 26 EME ETAGE
- 27 EME ETAGE
- 28 EME ETAGE
- 29 EME ETAGE
- 30 EME ETAGE
- 31 EME ETAGE

- DEFENSE INCENDIE
- ADDUC BRUTS-REF
- ADDUC BRUTS-GRAV
- RES-REFOULEMENT
- RES-DISTRIBUTION
- RES-SURPRESSE
- SURPRESS-REFOUT
- TRANSFERT
- INDUSTRIEL-GRAV
- INDUSTRIEL-REF
- INDUSTRIEL SUR
- PROJET-AEP
- DOUGA-AEP
- ELECTRIQUE AEP
- RESEAU 63
- RESEAU DOMARE
- RESEAU 60USE
- RESTIR-REF
- RESEAU HR
- RESEAU PRIVE

EQUIP-INCENDIE

- PUISARD D'INCENDIE
- HYDRANT
- POTEAU D'INCENDIE DE 80
- POTEAU D'INCENDIE DE 100
- POTEAU D'INCENDIE DE 150
- BOUCHE D'INCENDIE DE 80
- BOUCHE D'INCENDIE DE 100
- RESERVE INCENDIE
- BACHE INCENDIE
- BOUCHE INCENDIE
- POTEAU INCENDIE PRIVE

VANNE - VANNE-PRELOC

- VANNE MOFLATE
- VANNE MOTORISEE
- VANNE PAPILLON
- VANNE
- VANNE HYDRAULIQUE
- VANNE 3/4 DE TOUR
- VANNE BOISDE
- VANNE FERMEE
- VANNE ECLATE

EQUIP-SPECIAUX

- PLAQUE PLEINE
- JOINT ISOLANT
- COMPTEUR GENERAL
- COMPTEUR TS
- ANTI BELIER
- CONE DE REDUCTION
- REGULATEUR DE PRESSION
- VENTOUSE
- PRISE POTENTIELLE
- PURGE VIDANGE
- CLAPET ANTI-RETOUR
- CRAPAUDINE
- SYSTEME DE PROTECTION
- SOUPAPE DE DECHARGE
- STABILISATEUR D'ECOULEMENT
- DEBIMETRE
- REGULATEUR DE LOCATION
- SOUPAPE AUTOBELIER
- PROTECTION CATHODIQUE
- MESURE ACOUSTIQUE
- CHASSE D'EAUOUT

OUVRAGE

- STATION DE TRAITEMENT
- INSTALLATION DE POMPAGE
- RESERVOIR SEMI-ENTERRE
- RESERVOIR SEMI-ENTERRE
- RESERVOIR SUR TOUR
- RESERVOIR SURPRESSELLE
- REGARD
- ACCELERATEUR
- SOURCE DE CAPTAGE
- PUISARD
- PUITS
- BACHE
- REGARD DE CAPTAGE
- DESSABLEUR
- BIEHE CHAMBRE CHAMBRE DE REUNION

EQUIP-PUBLIC

- BORNE FONTAINE
- FONTAINE BORNET DE POMPAGE
- POTEAU D'ARROSAGE
- RESERVOIR DE CHASSE
- POTEAU AGRICOLE
- WC
- PUISARD D'ASPIRATION
- ABREUVOIR
- ABREUVOIR
- BOUCHE DE LAVAGE VENTOUSE
- BOUCHE D'ARROSAGE

ABONNE

- NORMAL
- INDUSTRIEL
- NOTABLE
- HOPITAL-CLINIQUE
- BRANCHEMENT COLLECTIF D <= 60
- TRAITE
- V.I.P GRANDE SURFACE

VEOLIA Eau

CENTRE ALFC

ZI, rue des Prairies TEL : 03 87 28 84 00
57950 MARLY Cedex 02 B.P 60042 FAX : 03 87 28 84 10

SERVICE MEURTHE ET MOSELLE ET MEUSE NORD

Z.I, rue Amédée Prince TEL: 03 82 22 14 97
54147 LONGWY Cedex FAX: 03 82 24 24 47

DEPARTEMENT DE LA MOSELLE

Commune de

PELTRE

TABLEAU D'ASSEMBLAGE

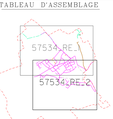

PLAN DU RESEAU D'EAU POTABLE

CONTRAT N° : 2H001	*PLAN N° : 57534_RE_2*	*ECHELLE : 1/2000*
Des. par: C.GUILLOT	*Des. le: 25/01/2001*	*Mis à Jour le: 12/01/2018*
Vérifié par:	*Vérifié le:*	*Visa :*