

LEGENDE

RESEAU		EQUIP-SPECIAUX	
1 ER ETAGE	17 EME ETAGE	PLAQUE PLENE	
2 EME ETAGE	18 EME ETAGE	JOINT SOULANT	
3 EME ETAGE	19 EME ETAGE	COMPTEUR GENERAL	
4 EME ETAGE	20 EME ETAGE	STABILISATEUR	
5 EME ETAGE	21 EME ETAGE	ANTI-BELIER	
6 EME ETAGE	22 EME ETAGE	CONE DE REDUCTION	
7 EME ETAGE	23 EME ETAGE	REDUCTEUR DE PRESSION	
8 EME ETAGE	24 EME ETAGE	VENTOUSE	
9 EME ETAGE	25 EME ETAGE	FRISSE POTENTIELLE	
10 EME ETAGE	26 EME ETAGE	PURGE VIDANGE	
11 EME ETAGE	27 EME ETAGE	CLAPET ANTIRETOUR	
12 EME ETAGE	28 EME ETAGE	POT A BOIE	
13 EME ETAGE	29 EME ETAGE	FOURNEAU DE PROTECTION	
14 EME ETAGE	30 EME ETAGE	SOUPEPE DE RECHARGE	
15 EME ETAGE	31 EME ETAGE	STABILISATEUR D'ECOULEMENT	
16 EME ETAGE		DERMOMETRE	
DEFENSE INCENDIE	PROBIT-AEP	APPAREIL CUIRORATION	
ADDUC BRUTTE-REF	SOLE-AEP	SOUPEPE ANTIBELIER	
ADDUC BRUTE-GRAV	ELECTRIQUE AEP	PROTECTION CATHODIQUE	
REFOULEMENT	IRRIGATION	MESURE ACOUSTIQUE	
REF-OBSTRUCTION	IRRIGATION-REF	CHASSE D'EGOUT	
RES-SURPRESSE	RESSAU-REUSE		
SURPRESSE REDUIT	RESSAU-REF		
TRANSFERTE	RESSAU HS		
INDUSTRIEL GRAY	RESSAU PRIVE		
INDUSTRIEL REF			
INDUSTRIEL SUR			

EQUIP-INCCENDIE		OUVRAGE	
PUISARD D'INCENDIE	HYDRANT	STATION DE TRAITEMENT	
POTEAU D'INCENDIE DE 80	POTEAU D'INCENDIE DE 100	INSTALLATION DE POMPAGE	
POTEAU D'INCENDIE DE 150	BOUCHE D'INCENDIE DE 80	RESERVOIR SEMI-ENTERRÉ	
BOUCHE D'INCENDIE DE 100	RESERVE INCENDIE	RESERVOIR DOUBLE	
BACHE INCENDIE	BACHE INCENDIE	RESERVOIR SUR TOITUR	
POTEAU INCENDIE PRIVE		FRISSE D'EAU SUPERFICELLE	
		REGARD	
		ACCÉLÉRATEUR	
		SOURCE DE CAPTAGE	
		FORAGE	
		PITTE	
		BACHE	
		REGARD DE CAPTAGE	
		DESSABLEUR	
		BRISSE CHASSE CHAMBRE DE REUNION	
		REPARTITEUR	

VANNE		EQUIP-PUBLIC	
VANNE MEPLATE	VANNE-PRELOC	BORNE FONTAINE	
VANNE MOTORISEE		FONTAINE ROBINET DE POMPAGE	
VANNE PAPILLON		BOUCHE DE LAVAGE	
VANNE		RESERVOIR DE CHASSE	
VANNE HYDRAULIQUE		POTEAU AGRICOLE	
VANNE 1/4 DE TOUR		WC	
VANNE RONDE		PUISARD D'ASPIRATION	
VANNE FERMEE		LAVOIR	
VANNE ECLATE		ABREUVOIR	
		BOUCHE DE LAVAGE VENTOUSE	
		BOUCHE D'ARROSAGE	

ABONNE	
NORMAL	HOPITAL CLINIQUE
INDUSTRIEL	BRANCHEMENT COLLECTIF Ø=60
NOTABLE	DIALYSE
	V.I.P. GRANDE SURFACE

mosellane des eaux

CENTRE ALFC

103 rue des Arches
57000 METZ Cedex 03 R.P. 69046

Tél. : 03.87.16.34.00
Fax : 03.87.16.34.10


SERVICE METZ

8 rue Tolhard de Charville
57001 METZ Cedex 02 R.P. 20175

Tél. : 03.87.30.43.00
Fax : 03.87.30.44.00

DEPARTEMENT DE LA MOSELLE

SYNDICAT DES EAUX DE VERNY POUILLY

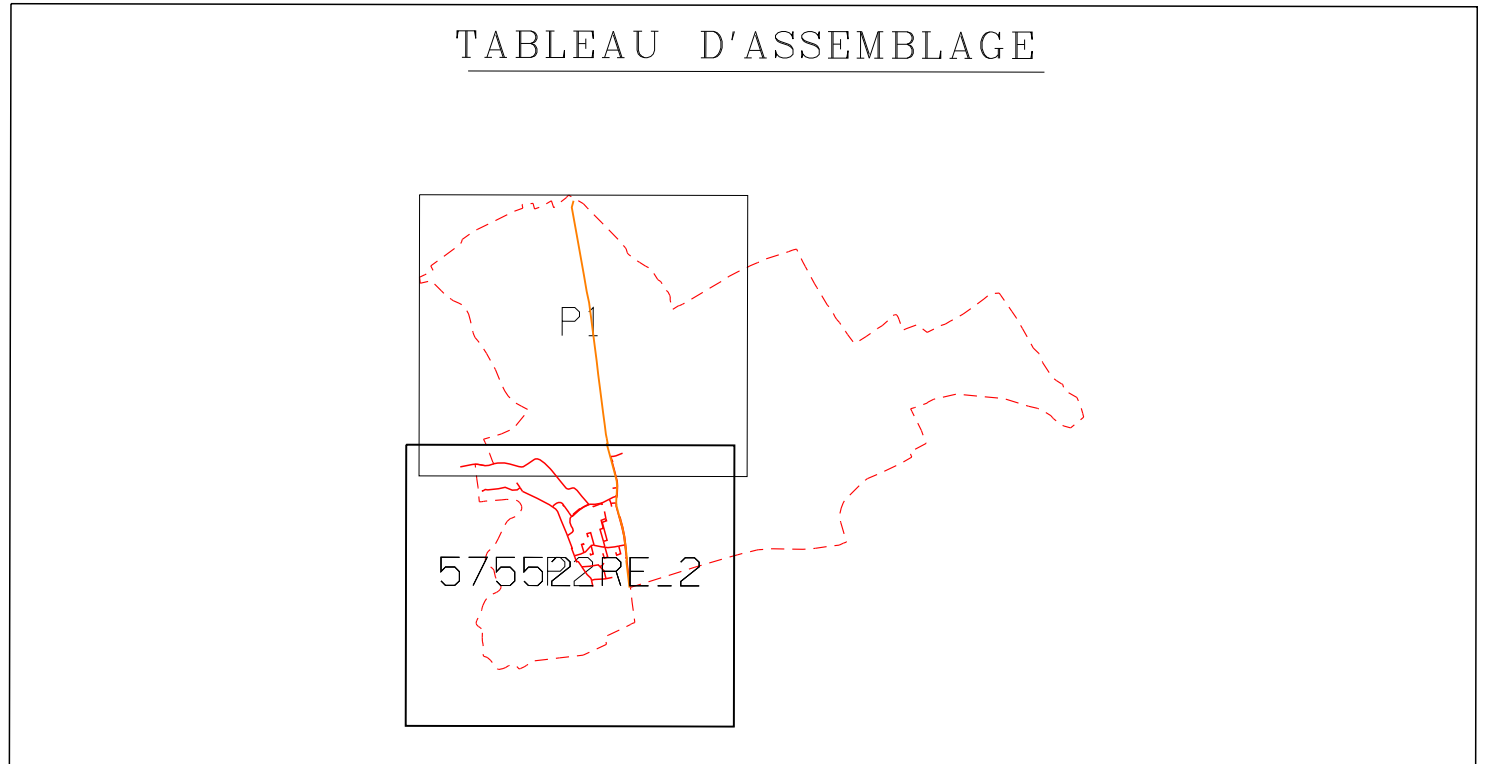

PLAN DU RESEAU D'EAU POTABLE

CONTRAT N° : ZH014	PLAN N° : 57552_RE_2	ECHELLE : 1/2000
Des. par : C.GUILLOT	Des. le : 24/01/2001	Mis à Jour le : 19/03/2014
Vérifié par : C.VARNIER	Vérifié le : 23/06/2017	Visa : VARNIER