

C O M M U N E D E  
**Saint-Privat-la-  
Montagne**

---

**PLU**

PLAN LOCAL D'URBANISME

---


REVISION GENERALE DU POS  
VALANT ELABORATION DU PLU







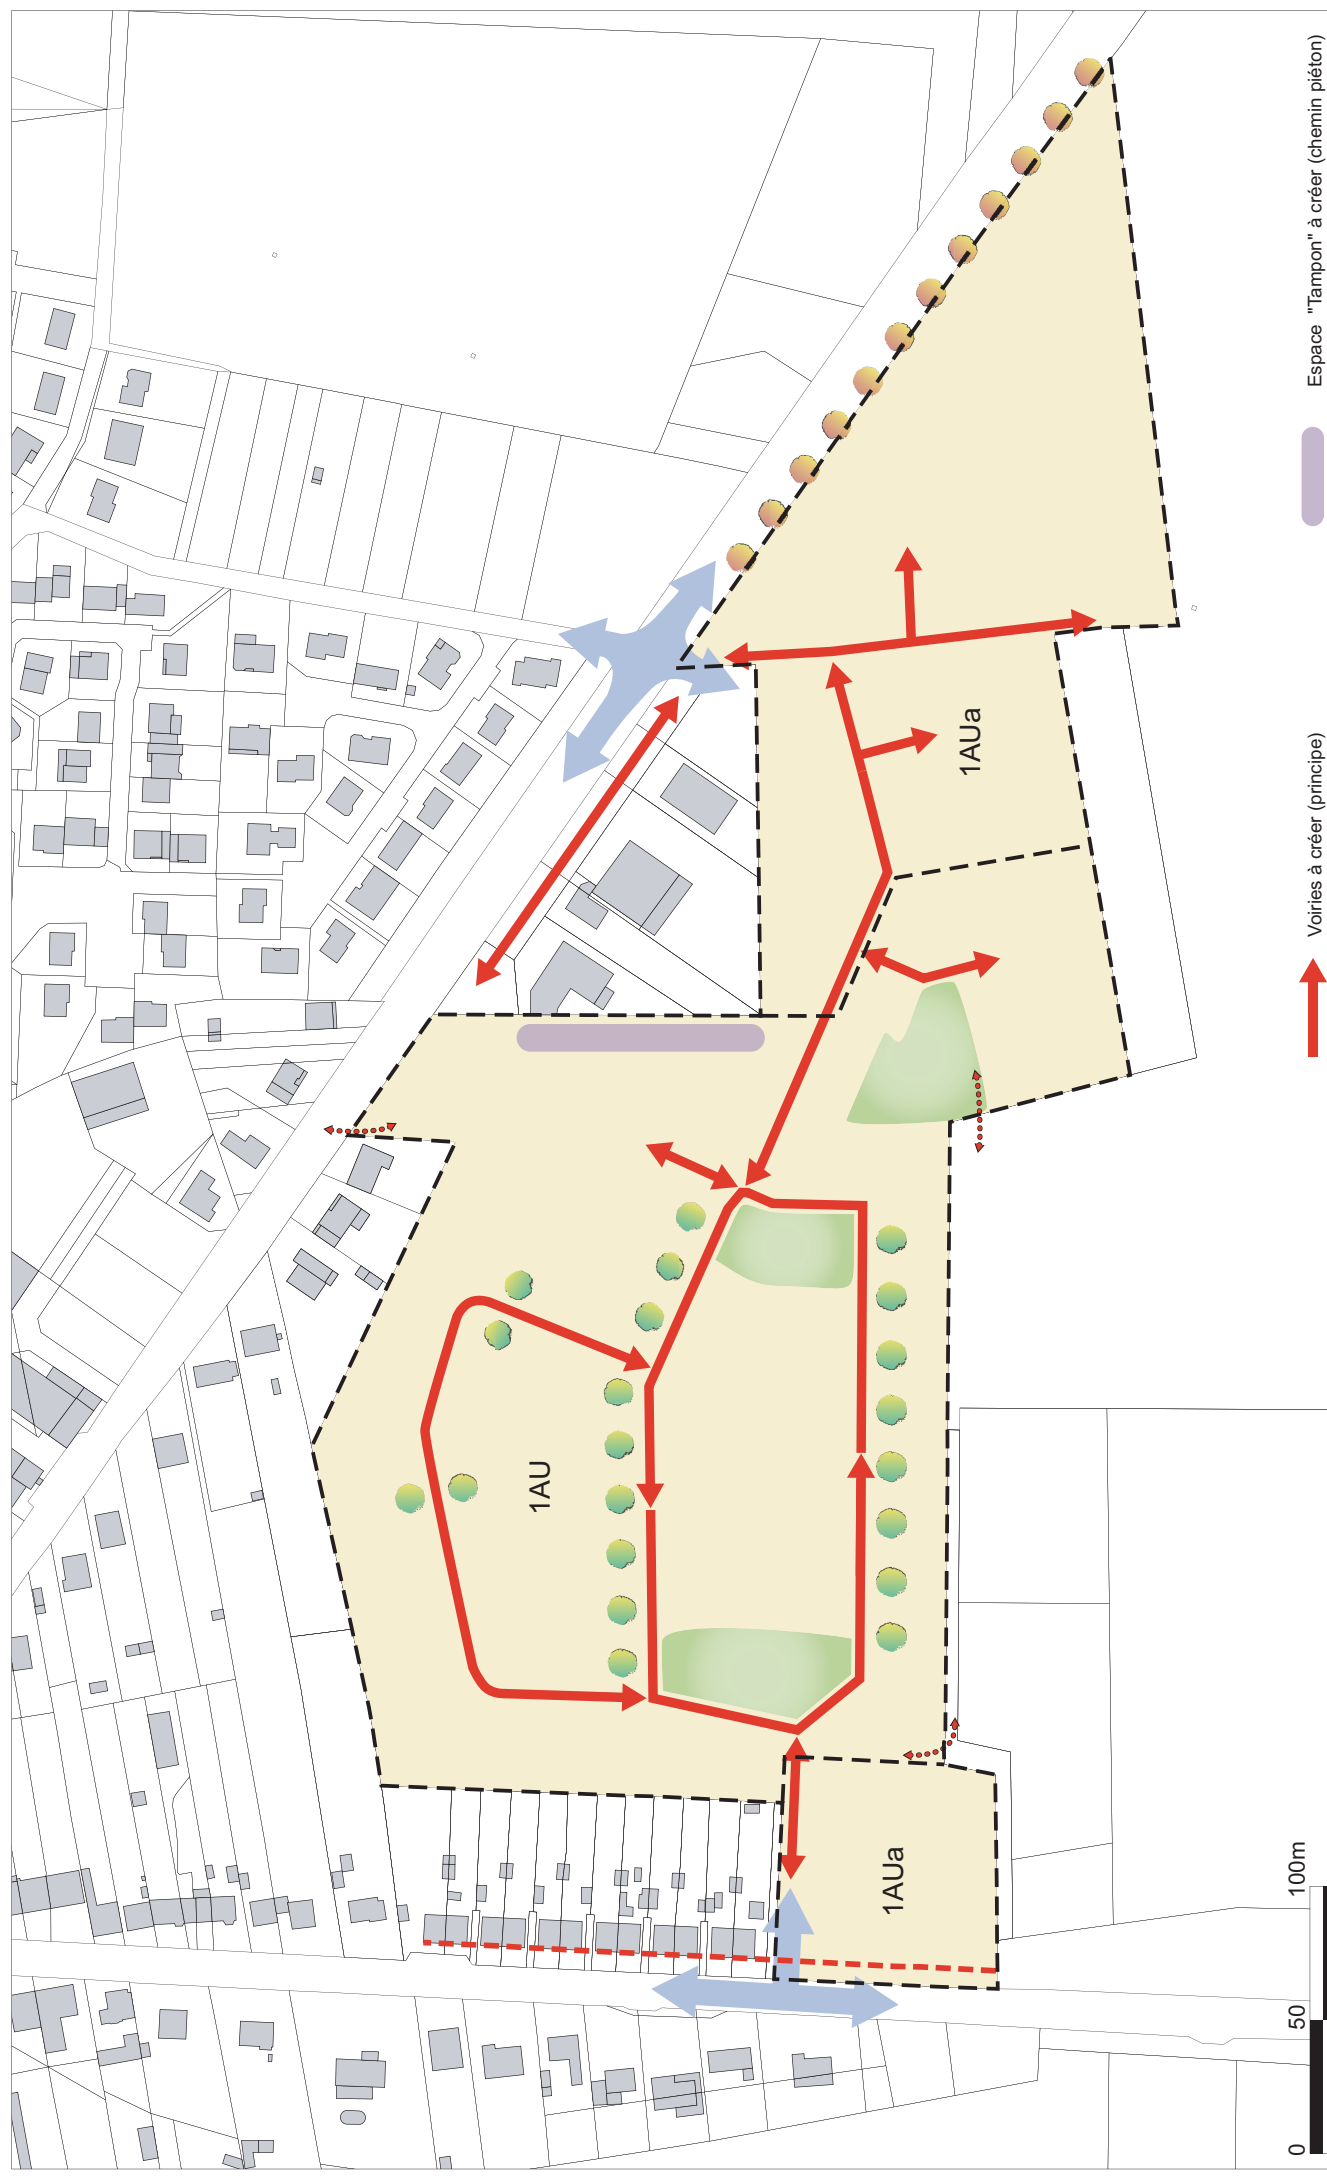

**Orientation  
d'aménagement**

Plan Local d'Urbanisme approuvé par D.C.M. en date du 5 juillet 2007

Plan Local d'Urbanisme mis à jour par A.M. en date du 30 juillet 2007





-  Voiries à créer (principe)
-  Carrefours à aménager
-  Accès piéton à créer
-  Alignement des constructions à respecter
-  Espace "Tampon" à créer (chemin piéton)
-  Espace vert à créer
-  Plantations à réaliser
-  Plantations à maintenir ou à créer



**ORIENTATION D'AMENAGEMENT**  
 Article L.111.1.4 du Code de l'Urbanisme  
**COMMUNE DE SAINT PRIVAT LA MONTAGNE - Bois de la Ville**  
 05 Juillet 2007

