


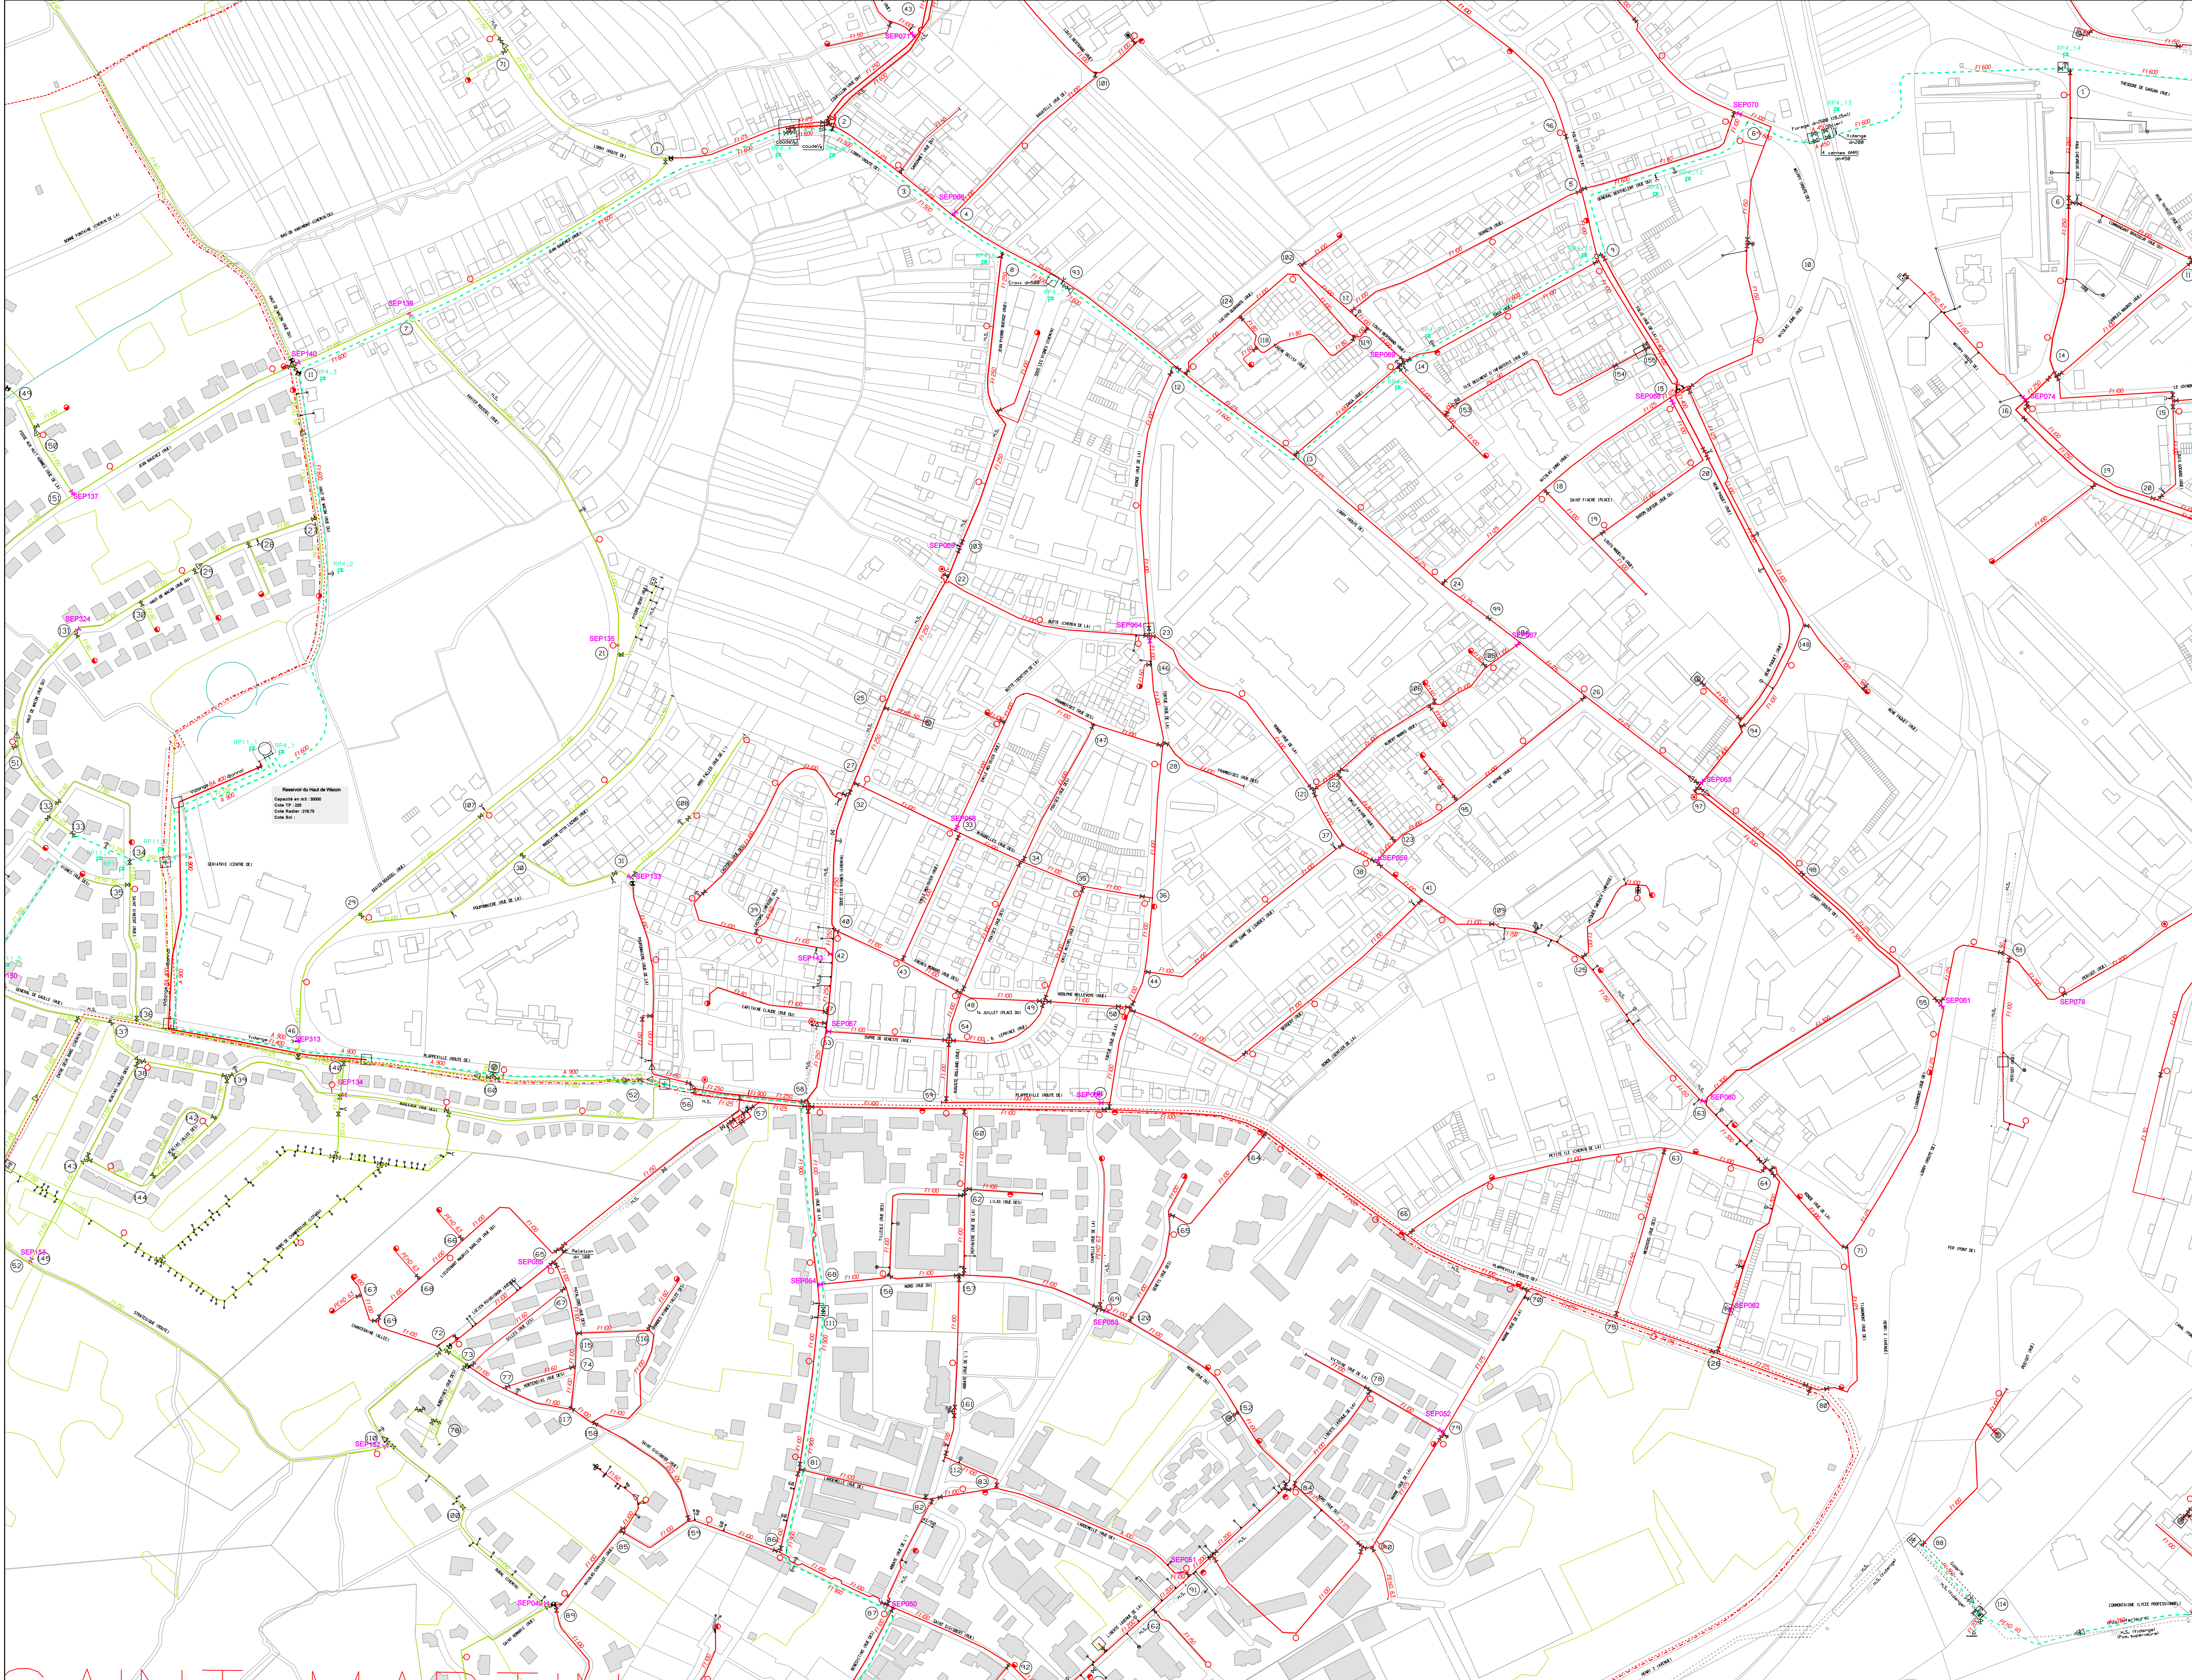

LEGENDE

RESEAU	EQUIP-SPECIAUX
1 ER ETAGE	PLAQUE PLEINE
2 ER ETAGE	PONT SOUS-ANT
3 ER ETAGE	COMPTEUR GENERAL
4 ER ETAGE	STABILISATEUR
5 ER ETAGE	ANTI-BILIER
6 ER ETAGE	CONE DE REDUCTION
7 ER ETAGE	REDUCTEUR DE PRESSION
8 ER ETAGE	VENTOUSE
9 ER ETAGE	PURGE VENTOUSE
10 ER ETAGE	CLAPET ANTI-RETOUR
11 ER ETAGE	FOURBAU DE PROTECTION
12 ER ETAGE	SOUAPE DE DECHARGE
13 ER ETAGE	STABILISATEUR HYDROELECTRIQUE
14 ER ETAGE	DIAPHRAGME
15 ER ETAGE	APPAREIL COLOURATION
16 ER ETAGE	SOUAPE ANTI-BILIER
17 ER ETAGE	PROTECTION CATHODIQUE
18 ER ETAGE	MEURISSEMENT
19 ER ETAGE	CHASSE D'EGOUT
20 ER ETAGE	
21 ER ETAGE	
TYPE DE TRONCON	EQUIP-INCENDIE
COMMUNAL	PURSEAU D'INCENDIE
INTERCOMMUNAL	HYDRANT
NON POTABLE	POTEAU D'INCENDIE DE 100
	POTEAU D'INCENDIE DE 150
	POTEAU D'INCENDIE DE 200
	BOUCHE D'INCENDIE DE 100
	BOUCHE D'INCENDIE DE 150
	BOUCHE D'INCENDIE DE 200
	BOUCHE D'INCENDIE
	POTEAU D'INCENDIE PREVE

VANNE	VANNE-FRLOEC
VANNE MEPLATE	
VANNE MOTOREE	
VANNE PARELON	
VANNE	
VANNE HYDRAULIQUE	
VANNE A DE TOUR	
VANNE BOMBE	
VANNE FERMEE	
VANNE ECLATE	

OUVRAGE	EQUIP-PUBLIC
STATION DE TRAITEMENT	BORNE FONTAINE
INSTALLATION DE POMPAGE	PONTAIN BORNET DE POMPAGE
RESERVOIR SEMI-ENTREPRENEUR	BOUCHE DE LAVAGE
RESERVOIR DOUBLE	RESERVOIR DE CHASSE
RESERVOIR SUR TOIT	POTEAU AGRICOLE
RESERVOIR SUBSOL	WC
RISEAU	PURSEAU D'ASPIRATION
ACCES-BOUCHE	LAVOIR
SOURCE DE CAPAGE	ABREUVOIR
FORAGE	BOUCHE DE LAVAGE VENTOUSE
PITS	BOUCHE D'ARRASAGE
REGARD DE CAPAGE	
DESSABLEUR	
REPARATEUR	

ABONNE	
NORMAL	HOPITAL CLINIQUE
INDUSTRIEL	BRANCHEMENT COLLECTIF Ø=60
NOYABLE	EGOUT
	V.I.P. GRANDE SURFACE

VEOLIA
eau

101, Rue des Arches
57000 METZ Cedex 03 R.P. 08061

TEL : 03.87.34.34.39
FAX : 03.87.34.34.39

CENTRE ALFC

SERVICE METZ

8 rue Thiers de Chailly
57000 METZ Cedex 03 R.P. 20171

TEL : 03.87.34.34.39
FAX : 03.87.34.34.39


DEPARTEMENT DE LA MOSELLE

Commune de METZ

TABLEAU D'ASSEMBLAGE

PLAN DU RESEAU D'EAU POTABLE

CONTRAT N° : ZH001	PLAN N° : QG--10	ECHELLE : 1/2000
Des. par : C.GUILLOT	Des. le : 25/01/2001	Mis à Jour le : 15/04/2015
Vérifié par : C.VARNIER	Vérifié le : 16/04/2015	Visa : VARNIER

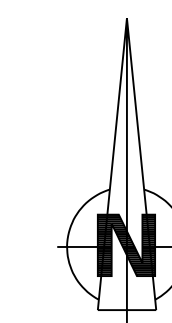[illegible]



moselle
des eaux

CENTRE ALFC

101, Rue des Arènes
57001 METZ Cedex 02 R.P. 08045

Tél. : 03.87.16.54.00
Fax : 03.87.26.54.00

SERVICE METZ


11 rue Tolkein de Charleville
57001 METZ Cedex 02 R.P. 20075

Tél. : 03.87.30.45.00
Fax : 03.87.26.64.00

DEPARTEMENT DE LA MOSELLE

Commune de METZ

TABLEAU D'ASSEMBLAGE

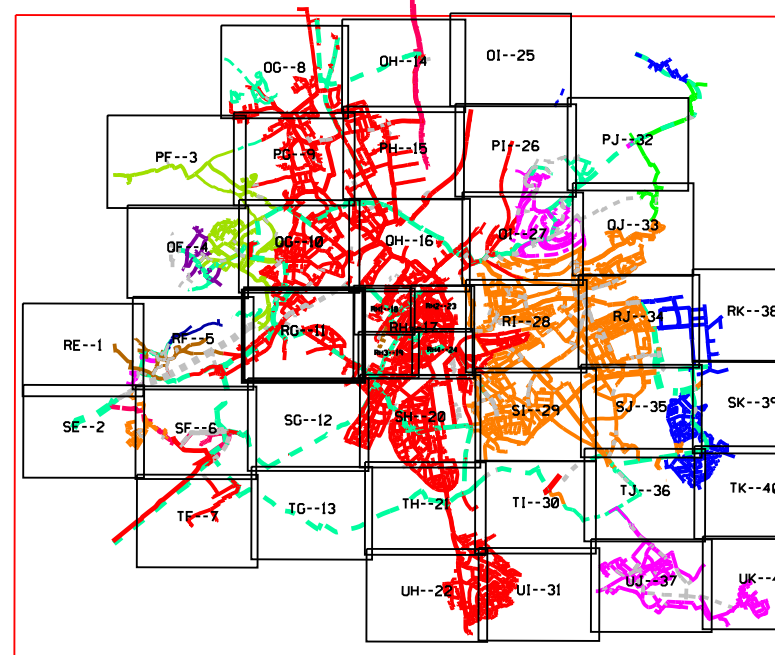

PLAN DU RESEAU D'EAU POTABLE

CONTRAT N° : ZH001	PLAN N° : RG--11	ECHELLE : 1/2000
Des. par : C. GUILLOT	Des. le : 25/01/2001	Mis à Jour le : 15/04/2015
Vérifié par : C. YARNIER	Vérifié le : 16/04/2015	Visa : YARNIER