


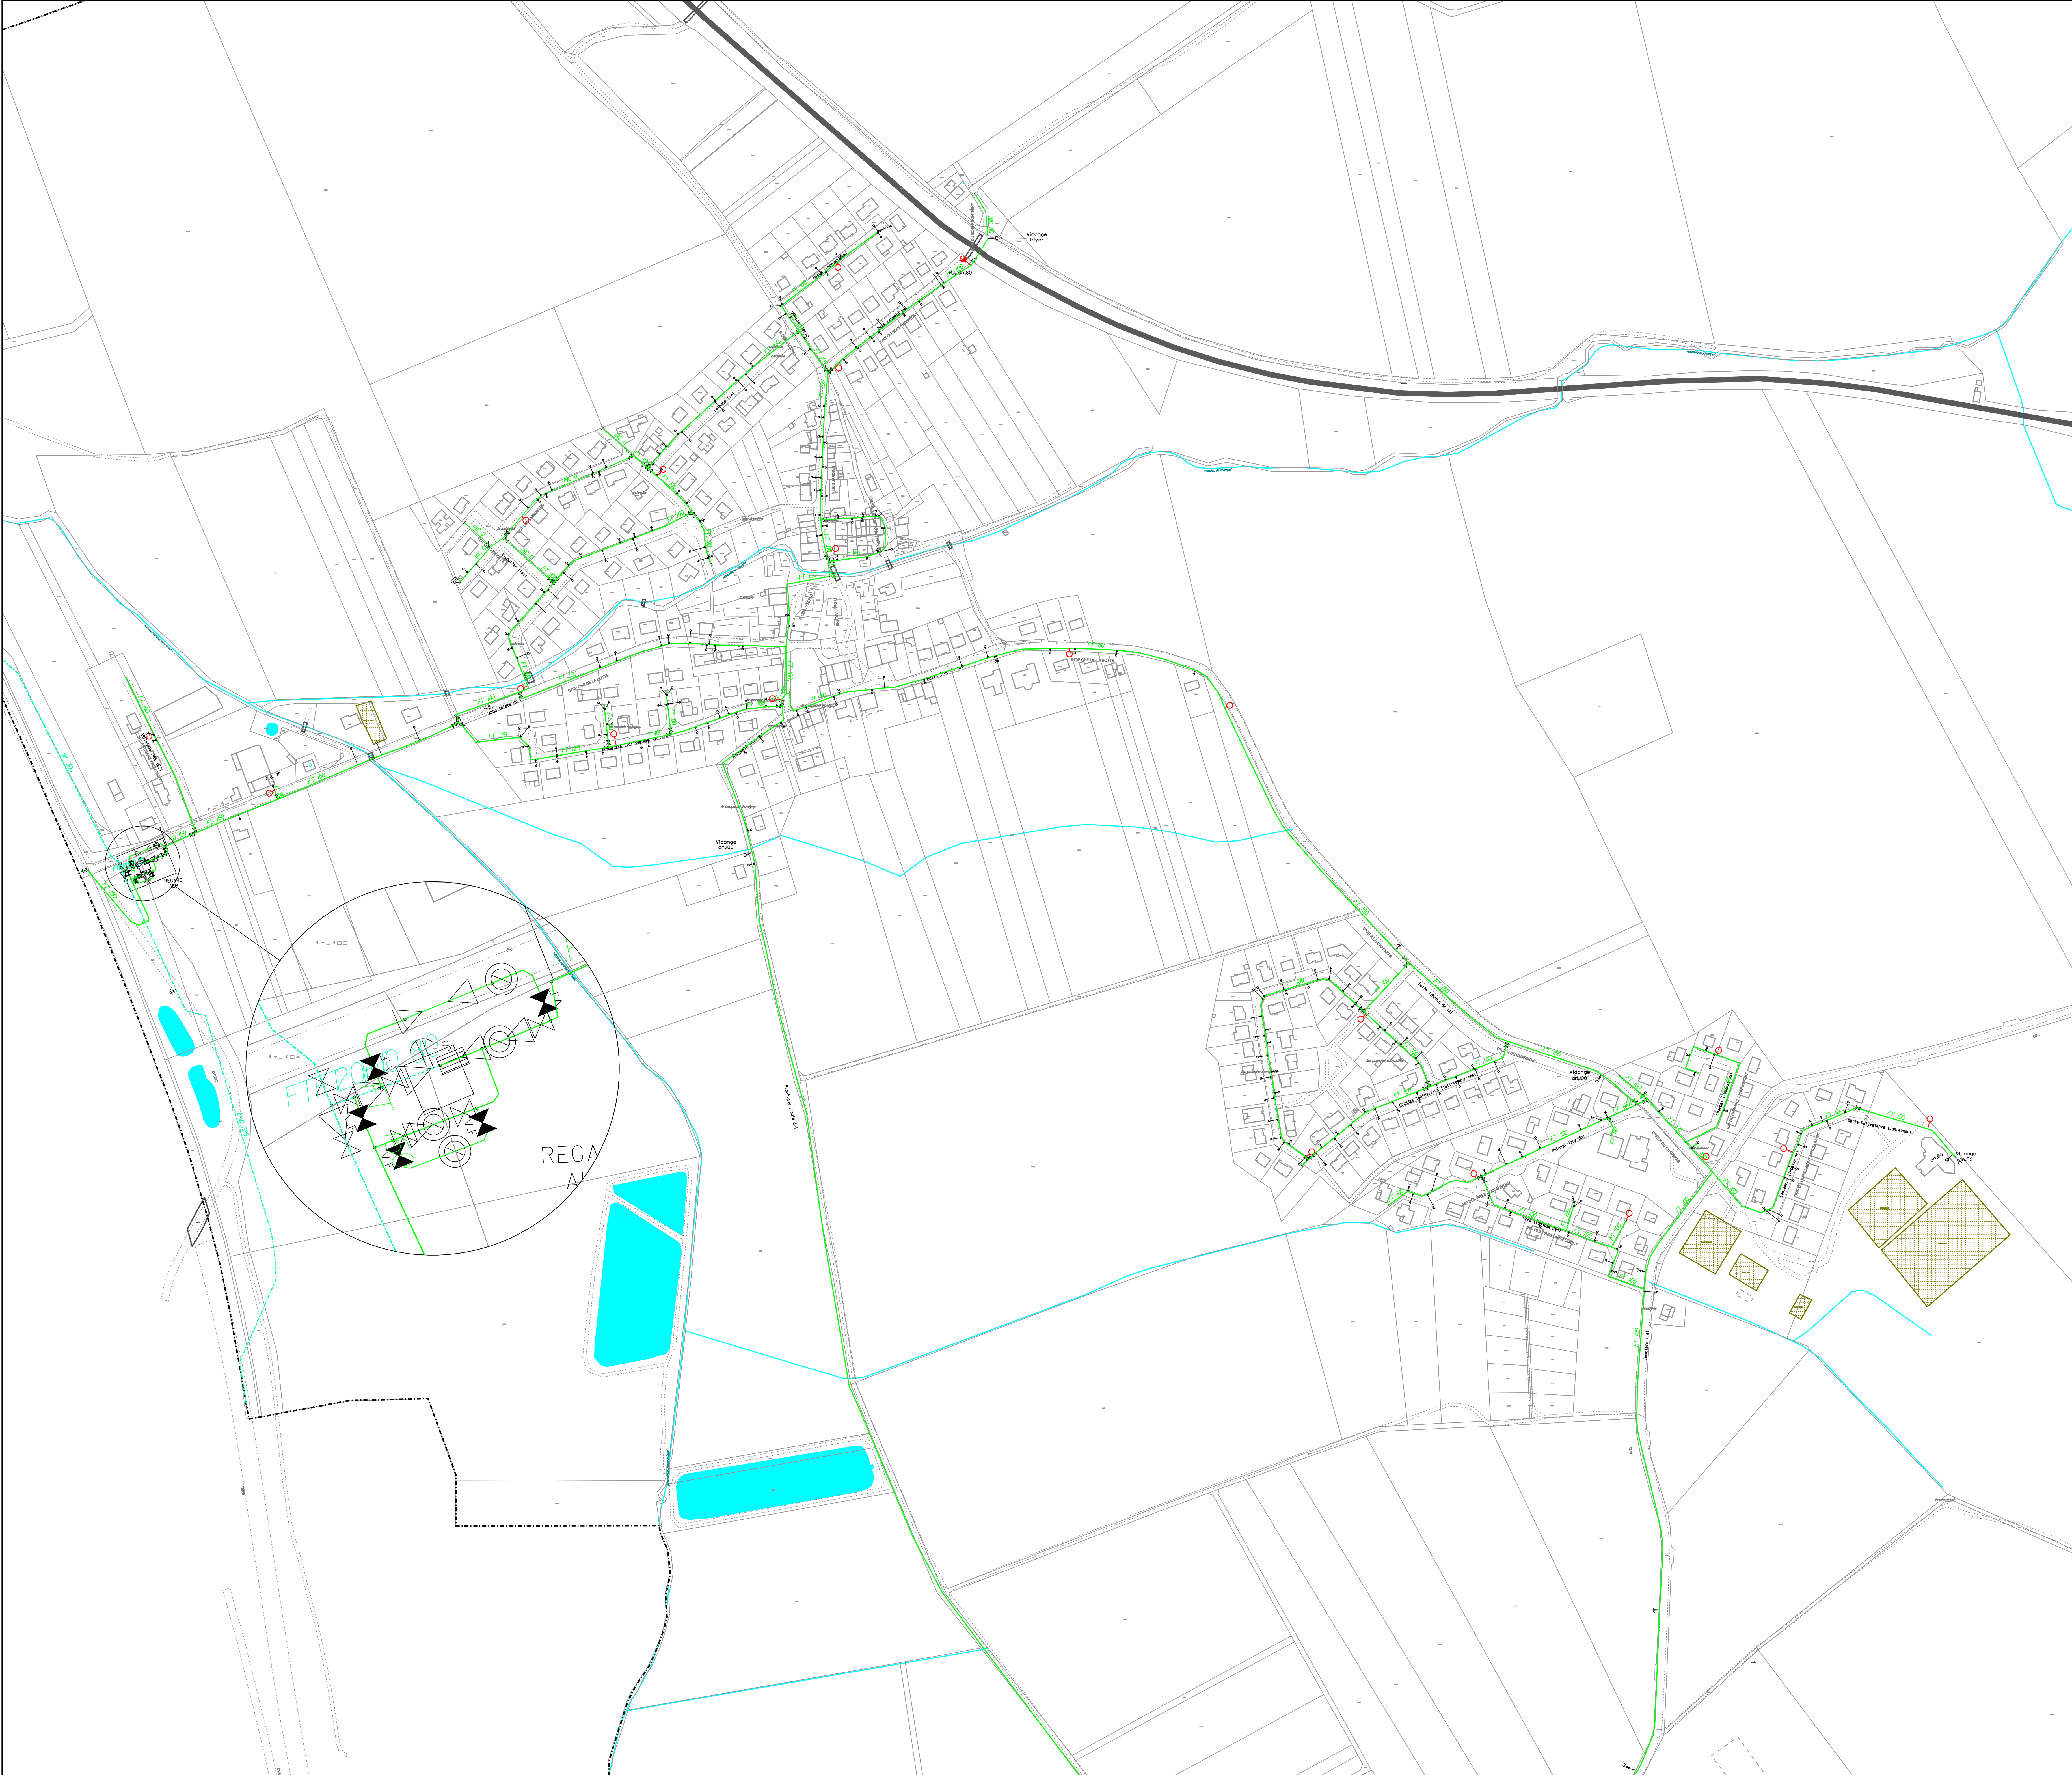

### LEGENDE

| RESEAU               | EQUIP-SPECIAUX            |
|----------------------|---------------------------|
| --- ADOUCTION        | 1 PLAQUE PLEINE           |
| --- REFOULEMENT      | 2 JOINT ISOLANT           |
| --- REF-DISTRIBUTION | 3 COMPTEUR GENERAL        |
| --- SUPPRESSION      | 4 STABILISATEUR           |
| --- TRANSMET         | 5 ANTI BELIER             |
| --- INDUSTRIEL       | 6 CONE DE REDUCTION       |
| 1 ER ETAGE           | 7 REDUCTEUR DE PRESSION   |
| 2 ER ETAGE           | 8 PRISE POTENTIELLE       |
| 3 ER ETAGE           | 9 PURGE VIDANGE           |
| 4 ER ETAGE           | 10 CLAPET ANTI-RETOUR     |
| 5 ER ETAGE           | 11 POT A ROUE             |
| 6 ER ETAGE           | 12 FOURREAU DE PROTECTION |
| 7 ER ETAGE           | 13 SOUPAPE DE DECHARGE    |
| 8 ER ETAGE           |                           |
| 9 ER ETAGE           |                           |
| 10 ER ETAGE          |                           |
| 11 ER ETAGE          |                           |
| 12 ER ETAGE          |                           |
| 13 ER ETAGE          |                           |
| 14 ER ETAGE          |                           |
| 15 ER ETAGE          |                           |
| 16 ER ETAGE          |                           |
| 17 ER ETAGE          |                           |
| 18 ER ETAGE          |                           |
| 19 ER ETAGE          |                           |
| 20 ER ETAGE          |                           |
| 21 ER ETAGE          |                           |
| 22 ER ETAGE          |                           |
| 23 ER ETAGE          |                           |
| 24 ER ETAGE          |                           |
| 25 ER ETAGE          |                           |
| 26 ER ETAGE          |                           |
| 27 ER ETAGE          |                           |
| 28 ER ETAGE          |                           |

| TRONCON            | OUVRAGE                     |
|--------------------|-----------------------------|
| --- INTERCOMMUNAL  | 1 STATION DE TRAITEMENT     |
| --- PRIVE          | 2 INSTALLATION DE POMPAGE   |
| --- SYNDICAL       | 3 RESERVOIR SEMI-ENTERRE    |
| --- HORS AFFERMAGE | 4 RESERVOIR DOUBLE          |
|                    | 5 RESERVOIR SUR TOUR        |
|                    | 6 PRISE D'EAU SUPERFICIELLE |
|                    | 7 REGARD                    |
|                    | 8 ACCELERATEUR              |
|                    | 9 SOURCE DE CAPTAGE         |
|                    | 10 PUIT                     |

| EQUIP-INCENDIE             | EQUIP-PUBLIC                  |
|----------------------------|-------------------------------|
| 1 PUISARD D'INCENDIE       | 1 BORNE FONTAINE              |
| 2 HYDRANT                  | 2 FONTAINE ROBINET DE POMPAGE |
| 3 POTEAU D'INCENDIE DE 80  | 3 BOUCHE DE LAVAGE            |
| 4 POTEAU D'INCENDIE DE 100 | 4 RESERVOIR DE CHASSE         |
| 5 POTEAU D'INCENDIE DE 150 | 5 POTEAU AGRICOLE             |
| 6 BOUCHE D'INCENDIE DE 80  | 6 WC                          |
| 7 BOUCHE D'INCENDIE DE 100 | 7 PUISARD D'ASPIRATION        |
| 8 RESERVE INCENDIE         | 8 LAVOIR                      |
| 9 BACHE INCENDIE           | 9 ABREUVOIR                   |

| VANNE               | VANNE-PRELOC        |
|---------------------|---------------------|
| 1 VANNE MEPLATE     | 1 VANNE MEPLATE     |
| 2 VANNE MOTORISEE   | 2 VANNE MOTORISEE   |
| 3 VANNE PAPILLON    | 3 VANNE PAPILLON    |
| 4 VANNE             | 4 VANNE             |
| 5 VANNE HYDRAULIQUE | 5 VANNE HYDRAULIQUE |
| 6 VANNE 1/4 DE TOUR | 6 VANNE 1/4 DE TOUR |
| 7 VANNE RONDE       | 7 VANNE RONDE       |
| 8 VANNE FERMEE      | 8 VANNE FERMEE      |

| ABONNE       |
|--------------|
| 1 NORMAL     |
| 2 INDUSTRIEL |
| 3 NOTABLE    |

13 R. rue de la France  
54414 LORRY CLOS

TERRITOIRE VERDUN PAYS-HAUT

Tel: 03.82.25.14.87  
Fax: 03.82.24.12.41

Boulevard de la Citadelle  
55000 VERDUN

SECTEUR VERDUN

Tel: 03.29.66.94.22

DEPARTEMENT DE LA MOSELLE

**SYNDICAT DES EAUX DE VERNY MECLEUVES**

TABLEAU D'ASSEMBLAGE

PLAN DU RESEAU D'EAU POTABLE

|                        |                        |                           |
|------------------------|------------------------|---------------------------|
| CONTRAT N° : ZH014     | PLAN N° : 57454_RE_1   | ECHELLE : 1/2000          |
| Des par: C.GUILLOT     | Des le: 24/01/2001     | Mis à Jour le: 28/10/2015 |
| Vérifié par: C.VARNIER | Vérifié le: 17/05/2019 | Visa: VARNIER             |