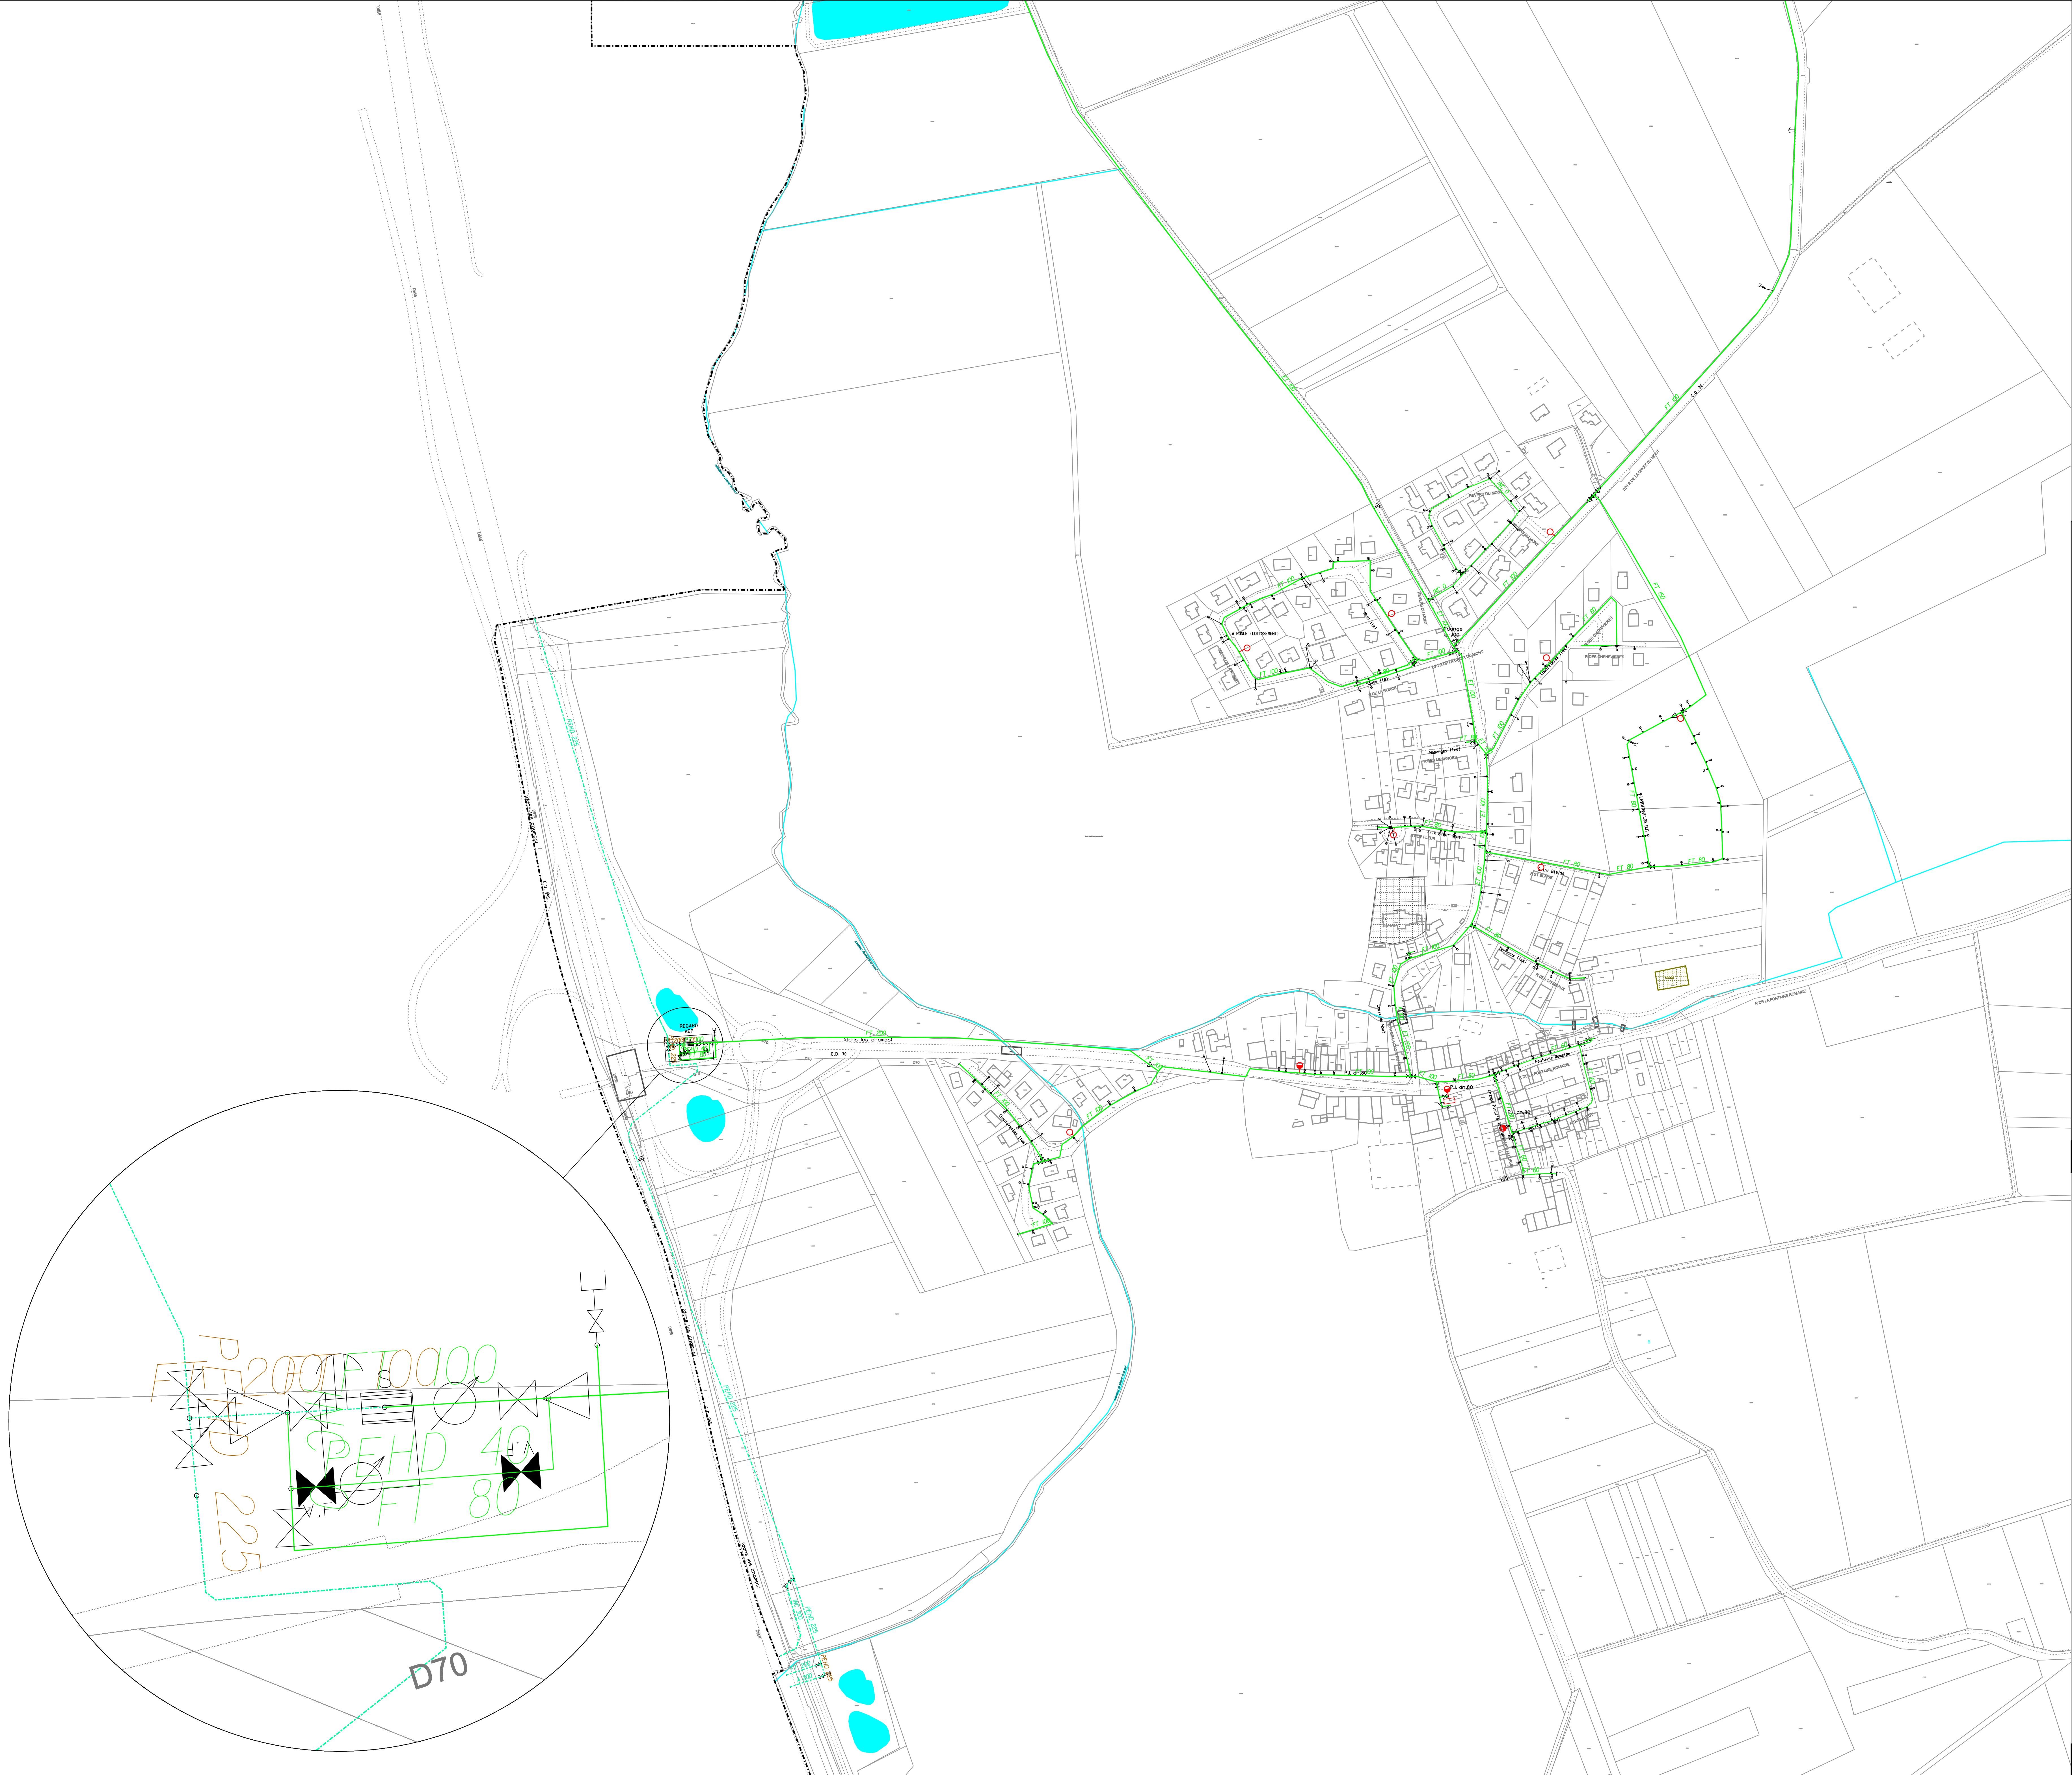


LEGENDE			
RESEAU		EQUIP-SPECIAUX	
--- ADOUCTION	--- 12 EMB ETAGE	⊥ PLAQUE PLEINE	
--- REBOULEMENT	--- 13 EMB ETAGE	⊥ JOINT ISOLANT	
--- REF-DISTRIBUTION	--- 14 EMB ETAGE	⊙ COMPTEUR GENERAL	
--- SURPRESSION	--- 15 EMB ETAGE	⊙ STABILISATEUR	
--- TRANSMET	--- 16 EMB ETAGE	⊙ ANTI BELIER	
--- INDUSTRIEL	--- 17 EMB ETAGE	⊙ CONE DE REDUCTION	
--- 1 ER ETAGE	--- 18 EMB ETAGE	⊙ REDUCTEUR DE PRESSION	
--- 2 EMB ETAGE	--- 19 EMB ETAGE	⊙ VENTOUSE	
--- 3 EMB ETAGE	--- 20 EMB ETAGE	⊙ PRISE POTENTIELLE	
--- 4 EMB ETAGE	--- 21 EMB ETAGE	⊙ PURGE VIDANGE	
--- 5 EMB ETAGE	--- 22 EMB ETAGE	⊙ CLAPET ANTI-RETOUR	
--- 6 EMB ETAGE	--- 23 EMB ETAGE	⊙ POT A ROUE	
--- 7 EMB ETAGE	--- 24 EMB ETAGE	⊙ FOURREAU DE PROTECTION	
--- 8 EMB ETAGE	--- 25 EMB ETAGE	⊙ SOUPAPE DE DECHARGE	
--- 9 EMB ETAGE	--- 26 EMB ETAGE		
--- 10 EMB ETAGE	--- 27 EMB ETAGE		
--- 11 EMB ETAGE	--- 28 EMB ETAGE		
TRONCON		OUVRAGE	
--- INTERCOMMUNAL		⊙ STATION DE TRAITEMENT	
--- PRIVE		⊙ INSTALLATION DE POMPAGE	
--- SYNDICAL		⊙ RESERVOIR SEMI-ENTERRE	
--- HORS AFFERMAGE		⊙ RESERVOIR DOUBLE	
EQUIP-INCENDIE		⊙ RESERVOIR SUR TOUR	
⊙ PUISARD D'INCENDIE		⊙ PRISE D'EAU SUPERFICIELLE	
⊙ HYDRANT		⊙ REGARD	
⊙ POTEAU D'INCENDIE DE 80		⊙ ACCELERATEUR	
⊙ POTEAU D'INCENDIE DE 100		⊙ SOURCE DE CAPTAGE	
⊙ POTEAU D'INCENDIE DE 150		⊙ PUIT	
⊙ BOUCHE D'INCENDIE DE 80			
⊙ BOUCHE D'INCENDIE DE 100			
⊙ RESERVE INCENDIE			
⊙ BACHE INCENDIE			
VANNE VANNE-PRELOC		EQUIP-PUBLIC	
⊙ VANNE MEPLATE	⊙	⊙ BORNE FONTAINE	
⊙ VANNE MOTORISEE	⊙	⊙ FONTAINE ROBINET DE POMPAGE	
⊙ VANNE PAPILLON	⊙	⊙ BOUCHE DE LAVAGE	
⊙ VANNE	⊙	⊙ RESERVOIR DE CHASSE	
⊙ VANNE HYDRAULIQUE	⊙	⊙ POTEAU AGRICOLE	
⊙ VANNE 1/4 DE TOUR	⊙	⊙ WC	
⊙ VANNE RONDE	⊙	⊙ PUISARD D'ASPIRATION	
⊙ VANNE FERMEE	⊙	⊙ LAVOIR	
		⊙ ABREUVOIR	
		ABONNE	
		⊙ NORMAL	
		⊙ INDUSTRIEL	
		⊙ NOTABLE	

11 R. rue de la France
54114 LORRY-CDU

TERRITOIRE VERDUN PAYS-HAUT

TEL: 03.82.25.14.97
FAX: 03.82.24.12.41

moselle
des
eaux

SECTEUR VERDUN

01.29.46.94.22

DEPARTEMENT DE LA MOSELLE

SYNDICAT DES EAUX DE VERNY
MECLEUVES

TABEAU D'ASSEMBLAGE

PLAN DU RESEAU D'EAU POTABLE

CONTRAT N° : ZH014	PLAN N° : 57454_RE_2	ECHELLE : 1/2000
Des. par: C.GUILLOT	Des. le: 24/01/2001	Mis à Jour le: 17/04/2018
Vérifié par: C.VARNIER	Vérifié le: 17/05/2019	Visa: VARNIER