

RONCOURT

AMNEVILLE

CONDUITE PRINCIPALE

Echelle 1 /5000

Planche 1

Dessiné en Mai 2000

MONTOIS LA MONTAGNE

AMNEVILLE

PLAN LOCAL D'URBANISME DE RONCOURT

3 SCHÉMA DES RÉSEAUX D'EAU

ECHELLE : 1/5000°

Approbation de la loi sur le régime par Délibération du 23 JUIN 2004


PUBLIÉ le : 21/02/85

APPROUVÉ le : 04/10/85

Approbation de la modification par DCM du : 10/05/94

Approbation de la modification par DCM du : 09/11/96

DATE DE RÉFÉRENCE : 03/05/04

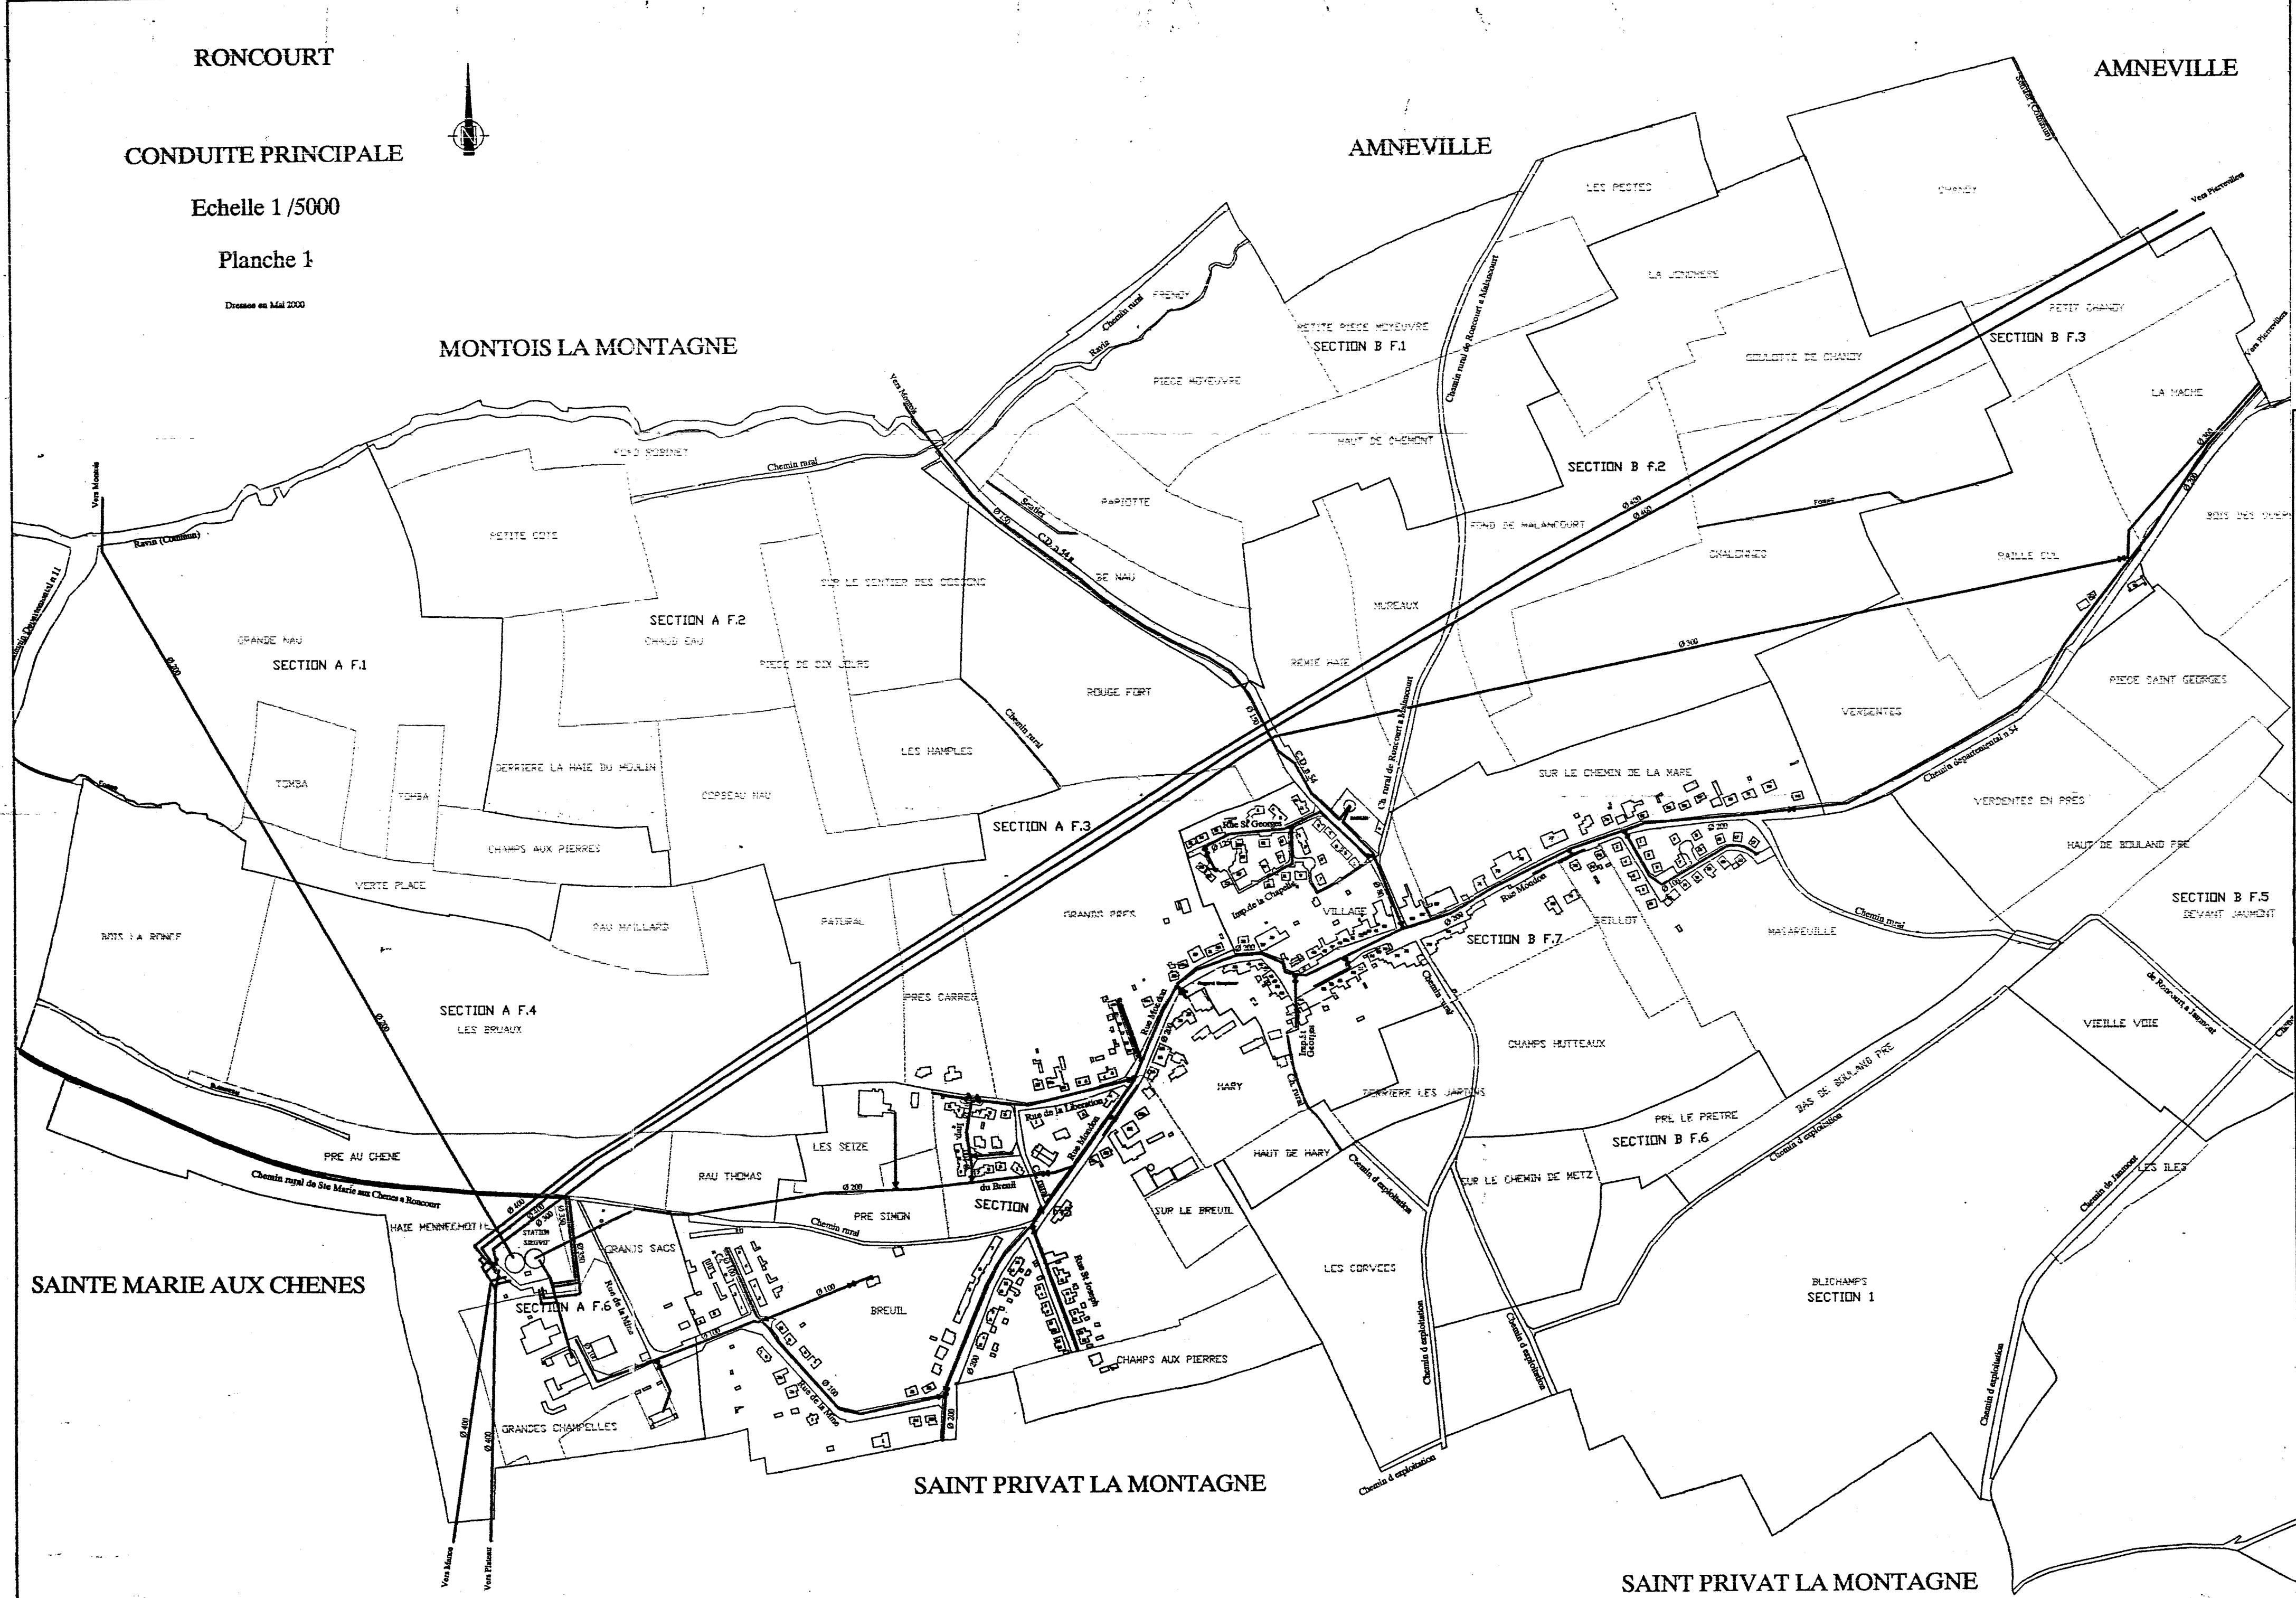

SAINTE MARIE AUX CHENES

SAINT PRIVAT LA MONTAGNE

SAINT PRIVAT LA MONTAGNE